
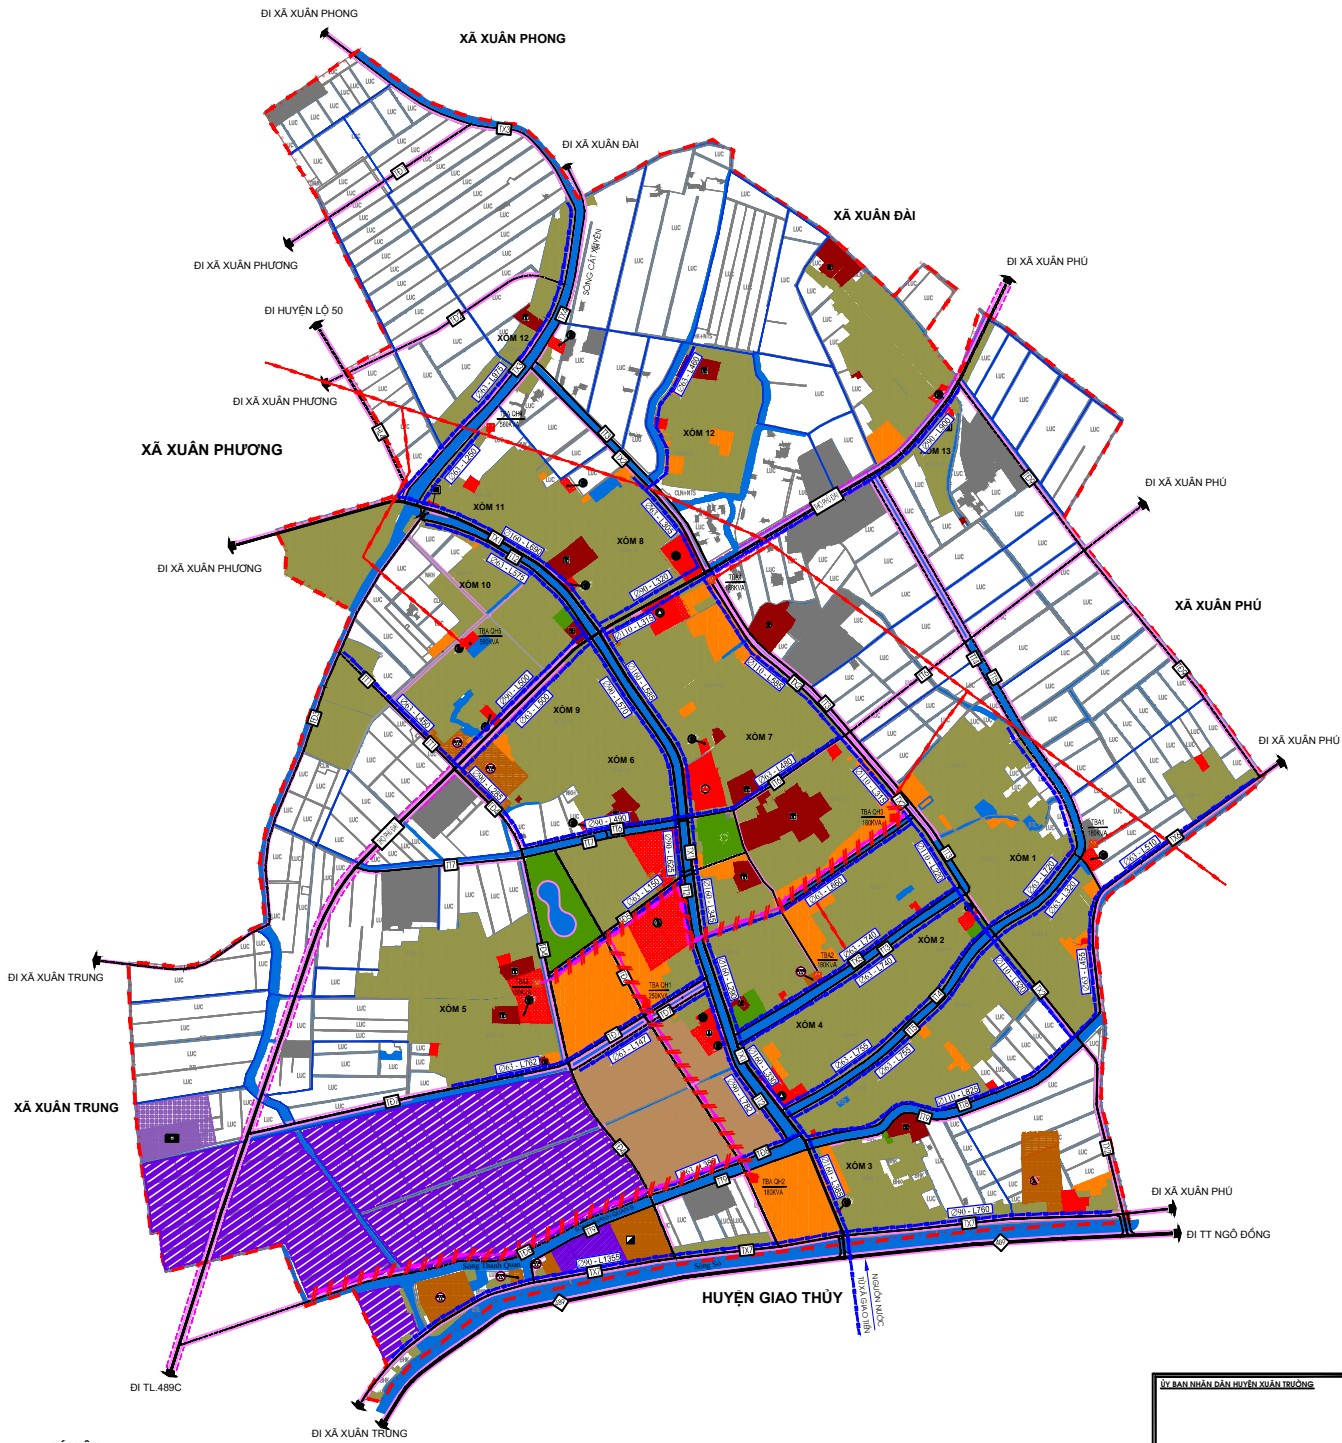


TỈNH NAM ĐỊNH - HUYỆN XUÂN TRƯỜNG - XÃ THỌ NGHIỆP
QUY HOẠCH CHUNG XÂY DỰNG XÃ THỌ NGHIỆP ĐẾN NĂM 2030
**BẢN ĐỒ ĐỊNH HƯỚNG HỆ THỐNG HẠ TẦNG KỸ THUẬT
(HỆ THỐNG CẤP NƯỚC VÀ CẤP ĐIỆN)**
TỶ LỆ: 1/5000

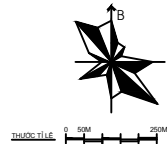

KÍ HIỆU:

HẸN TRẠNG (HT) QUY HOẠCH (QH)

- ĐẤT CÔNG CỘNG**
ĐẤT XÂY DỰNG CÁC CHỨC NĂNG KHÁC
ĐẤT CÔNG NGHIỆP
ĐẤT QUỐC PHÒNG, AN NINH
ĐẤT HẠ TẦNG KỸ THUẬT
SÔNG HỒ, MẶT NƯỚC
ĐẤT TÔN GIÁO, DANH LAM, DI TÍCH, ĐÌNH BẾN
ĐẤT CÂY XANH-TDĐT
ĐẤT NGHĨA ĐÃI
ĐẤT HỖN HỢP
ĐƯỜNG DÂY ĐIỆN 22KV
ĐƯỜNG DÂY ĐIỆN 22KV QUY HOẠCH
TRẠM BIẾN ÁP HIỆN CÓ
TRẠM BIẾN ÁP QUY HOẠCH MỚI
TỈNH LỘ

- HUYỆN LỘ**
ĐƯỜNG TRỤC XÃ
ĐƯỜNG LIÊN XOM
ĐƯỜNG QUY HOẠCH KHÁC
ĐƯỜNG NGÕ XOM CHÍNH
ĐƯỜNG NGÕ ĐỒNG
HÀNH LANG AN TOÀN ĐƯỜNG BỘ
RANH GIỚI XÃ
CÁI
TRỤ SỞ ĐẢNG ỦY, HẸN-UBND XÃ
TRƯỜNG PHỔ THÔNG TRUNG HỌC
TRƯỜNG MẦM NON, NHÀ TRẺ
TRƯỜNG TRUNG HỌC CƠ SỞ
TRẠM Y TẾ
DỊCH VỤ THƯỜNG MẠI
NHÀ VĂN HÓA
NGHĨA TRANG LIỆT SỸ
CÔNG TRÌNH TÔN GIÁO, TÍN NGƯỠNG
ĐIỂM XỬ LÝ CHẤT THẢI RẮN
TRUNG TÂM THỂ DỤC THỂ THAO XÃ
ĐƯỜNG ống CẤP NƯỚC

HỆ THỐNG CẤP NƯỚC

STT	LOẠI ống - ĐƯỜNG KÍNH	ĐƠN VỊ	CHIỀU DÀI
1	ỐNG CẤP NƯỚC D160	M	2625.0
2	ỐNG CẤP NƯỚC D110	M	2780.0
3	ỐNG CẤP NƯỚC D90	M	6587.0
4	ỐNG CẤP NƯỚC D63	M	11095.0

ỦY BAN NHÂN DÂN HUYỆN XUÂN TRƯỜNG			
XEM THEO QUYẾT ĐỊNH SỐ: /QĐ-UBND NGÀY: / / 2022			
PHẠNG ĐỊNH KẾ VÀ XÂY DỰNG HUYỆN XUÂN TRƯỜNG TỶ BAN NHÂN DÂN XÃ THỌ NGHIỆP			
CÔNG TRÌNH - ĐỊA ĐIỂM: TỈNH NAM ĐỊNH - HUYỆN XUÂN TRƯỜNG - XÃ THỌ NGHIỆP QUY HOẠCH CHUNG XÂY DỰNG XÃ THỌ NGHIỆP ĐẾN NĂM 2030			
TÊN BẢN VẼ: BẢN ĐỒ ĐỊNH HƯỚNG HỆ THỐNG HẠ TẦNG KỸ THUẬT (HỆ THỐNG CẤP NƯỚC VÀ CẤP ĐIỆN)			
BẢN VẼ: QH-ĐA	GHIẾP: 1 A/I	TỶ LỆ: 1/5000	NĂM 2022
THỂ HIỆN	KS. ĐỖ MẠNH CƯỜNG		
THIẾT KẾ	THS.KTS. NGUYỄN THỊ THU TRANG		
CHỦ NHÌM	THS.KTS. NGUYỄN THỊ THU TRANG		
PHONG THIẾT KẾ	KTS. ĐỖ DUY PHƯƠNG		
QUẢN LÝ KỸ THUẬT	KTS. ĐỖ DUY PHƯƠNG		
VIỆN TRƯỞNG			
THS.KTS. ĐỖ MẠNH CƯỜNG			
SỞ XÂY DỰNG TỈNH NAM ĐỊNH VIỆN QUY HOẠCH XÂY DỰNG ĐƠN VỊ: SỐ 10/PHƯỜNG 10 QUẬN HOÀNG MAI, THÀNH PHỐ HÀ NỘI ĐT: 0224 3630496 FAX: 0224 3646695			