


TỈNH NAM ĐỊNH - HUYỆN XUÂN TRƯỜNG - XÃ XUÂN PHƯƠNG
 QUY HOẠCH CHUNG XÂY DỰNG XÃ XUÂN PHƯƠNG ĐẾN NĂM 2030
BẢN ĐỒ ĐỊNH HƯỚNG HỆ THỐNG HẠ TẦNG KỸ THUẬT
(HỆ THỐNG CẤP NƯỚC VÀ CẤP ĐIỆN)
TỶ LỆ: 1/5000

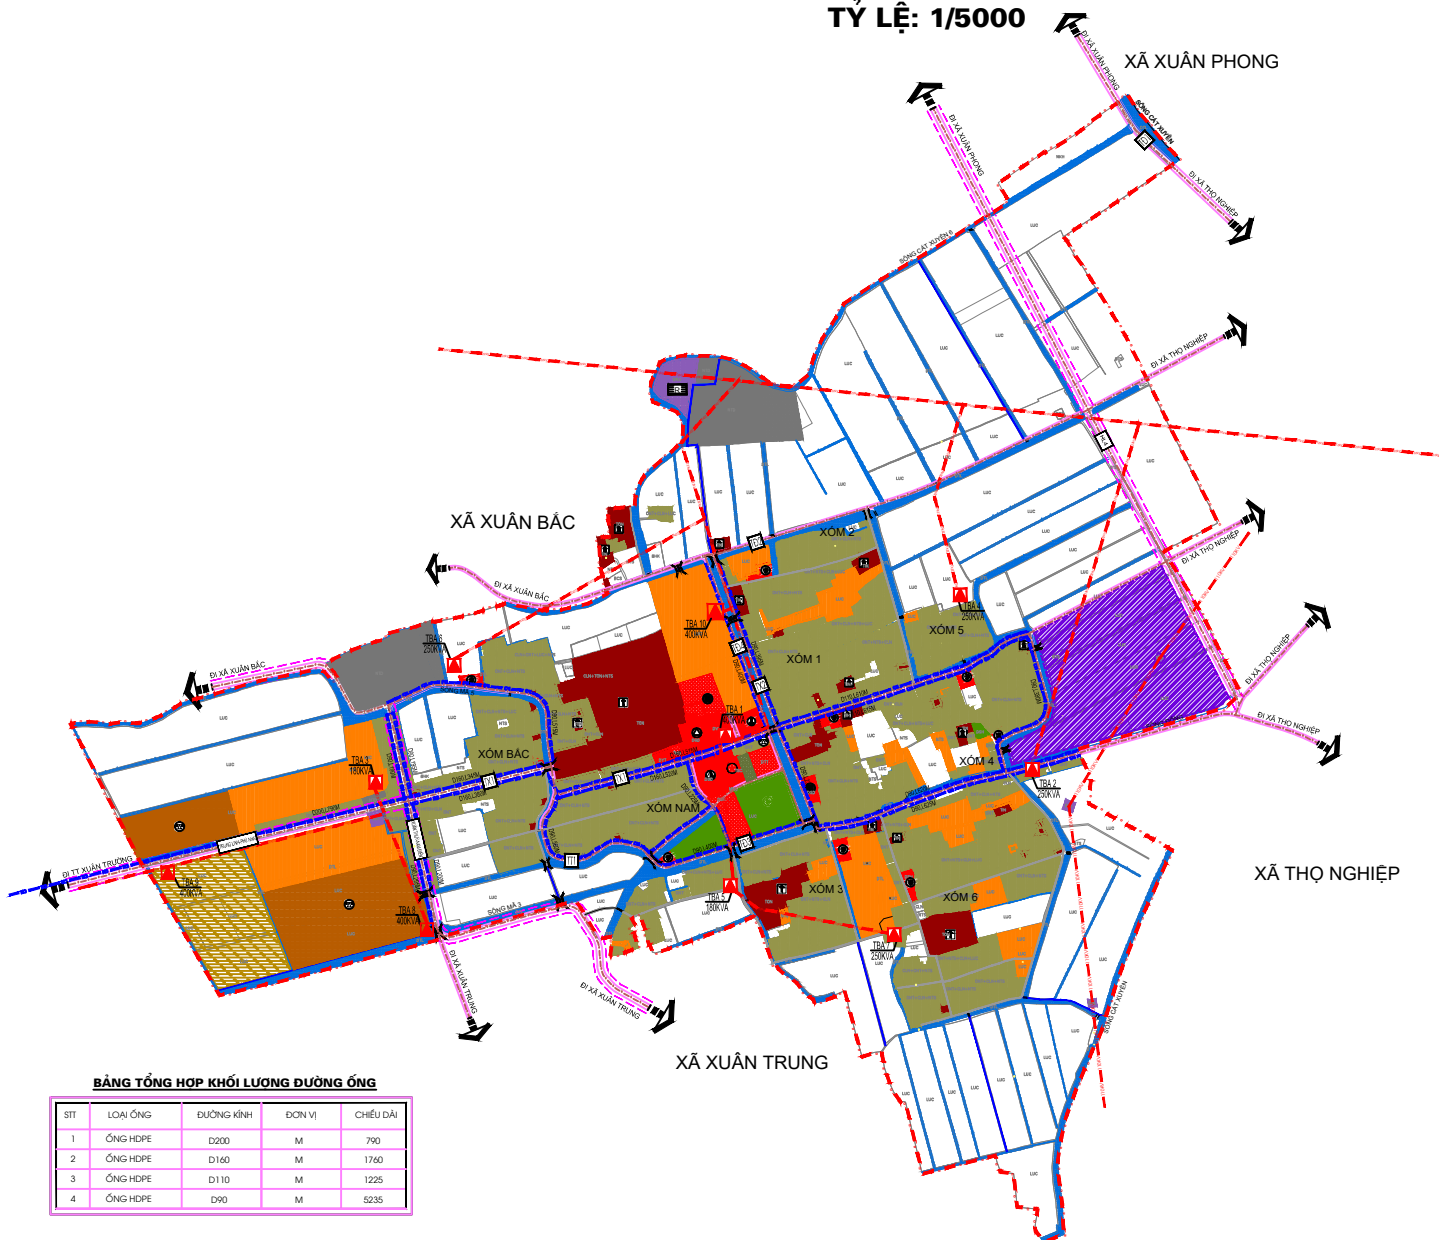

STT	LOẠI ỐNG	ĐƯỜNG KÍNH	ĐƠN VỊ	CHIỀU DÀI
1	ỐNG HDPE	D200	M	790
2	ỐNG HDPE	D160	M	1760
3	ỐNG HDPE	D110	M	1225
4	ỐNG HDPE	D90	M	5235

0 M 50 M 100 M 150 M 200 M 250 M

THUỐC TỶ LỆ

KÍ HIỆU:		
HẸN TRẠNG (HT)	QUY HOẠCH (QH)	
		ĐẤT CÔNG CỘNG
		ĐẤT LANG XÔI VÀ XEN CẮT CÁC CHỨC NĂNG KHÁC
		ĐẤT XÂY DỰNG CÁC CHỨC NĂNG KHÁC
		ĐẤT Ở MỚI
		ĐẤT QUỐC PHÒNG AN NINH
		ĐẤT CÔNG NGHIỆP
		ĐẤT HÀ TĂNG KỸ THUẬT
		SÔNG HỒ, MẶT NƯỚC
		ĐẤT TÔN GIÁO, DANH LAI, Đ.TECH, BỀN ĐỀNH
		ĐẤT CÂY XANH-TDĐT
		ĐẤT NGHĨA TRANG, NGHĨA ĐỊA
		ĐẤT HỒN HỘP
		HUYỆN LỘ
		DƯƠNG TRỰC XÃ
		DƯƠNG TRỰC THÔN
		TUYÊN DƯƠNG KHÁC
		DƯƠNG NGÕ XOM CHÍNH
		DƯƠNG NỘI ĐỒNG
		CẦU
		HÀNH LANG AN TOÀN DƯƠNG BỘ
		DƯỜNG ĐIỆN 22KV
		DƯỜNG ĐIỆN 22KV
		TRAM BIẾN ÁP HẸN CỎ
		DƯỜNG ỐNG CẤP NƯỚC
		D90_L890
		DƯỜNG KINH NGHIỆM, CHIỀU DẶM)
		RANH GIỚI QUY HOẠCH

CHÚ THÍCH:

- TRƯỞNG SỞ ĐẢNG ỦY-HIỆU UÂN XÃ
- TRAM Y TẾ
- DỊCH VỤ THƯƠNG MẠI
- NHÀ VĂN HÓA
- TRƯỜNG MẦM NON
- TRƯỜNG TIỂU HỌC
- TRƯỜNG TRUNG HỌC CƠ SỞ
- CÔNG TRÌNH TÍN GIÁC, TIN NGƯỜI
- ĐIỂM XỬ LÝ CHẤT THẢI RÁN
- TRUNG TÂM TỐT XÃ
- NGHĨA TRANG LIỆT SĨ

ỦY BAN NHÂN DÂN HUYỆN XUÂN TRƯỜNG	
KÊM THO QUẢN LÝ CHỈ DẪN SỐ: _____ QP-UBND-VĂN BẢN / ____/____ THUỘC KHU VỰC VÀ TÊN MÃ THUỘC NGUYỄN XUÂN TRƯỜNG: _____	ỦY BAN NHÂN DÂN XÃ XUÂN PHƯƠNG

CÔNG TRÌNH - ĐỊA ĐIỂM:
TỈNH NAM ĐỊNH – HUYỆN XUÂN TRƯỜNG – XÃ XUÂN PHƯƠNG
QUY HOẠCH CHUNG XÃ DỤNG XÃ XUÂN PHƯƠNG
ĐẾN NĂM 2030

TÊN BẢN VẼ:			
BẢN ĐỒ ĐỊNH HƯỚNG HỆ THỐNG HÀ TẮNG KỸ THUẬT (HỆ THỐNG CẤP NƯỚC VÀ CẤP ĐIỆN)			
BẢN VẼ - QH-04	GHÉP : A-I	TỶ LỆ : 1/8000	NĂM 2022
THỂ HIỆN	KS. ĐO MINH CUƠNG		
THIẾT KẾ	KS. ĐO MINH CUƠNG		
KHOA NHÌEM	THE.KTS. NGUYỄN THỊ THU TRANG		
PHÒNG THIẾT KẾ	KTS. ĐO DUY PHƯƠNG		
QLY KỸ THUẬT	KTS. ĐO DUY PHƯƠNG		
VIỆN TRƯỞNG			
N TỔ XÂY DỰNG THỊNH NAM ĐỊNH VIỆN QUY HOẠCH XÃ DỤNG			

THS.KTS. ĐĂNG MINH CUƠNG