
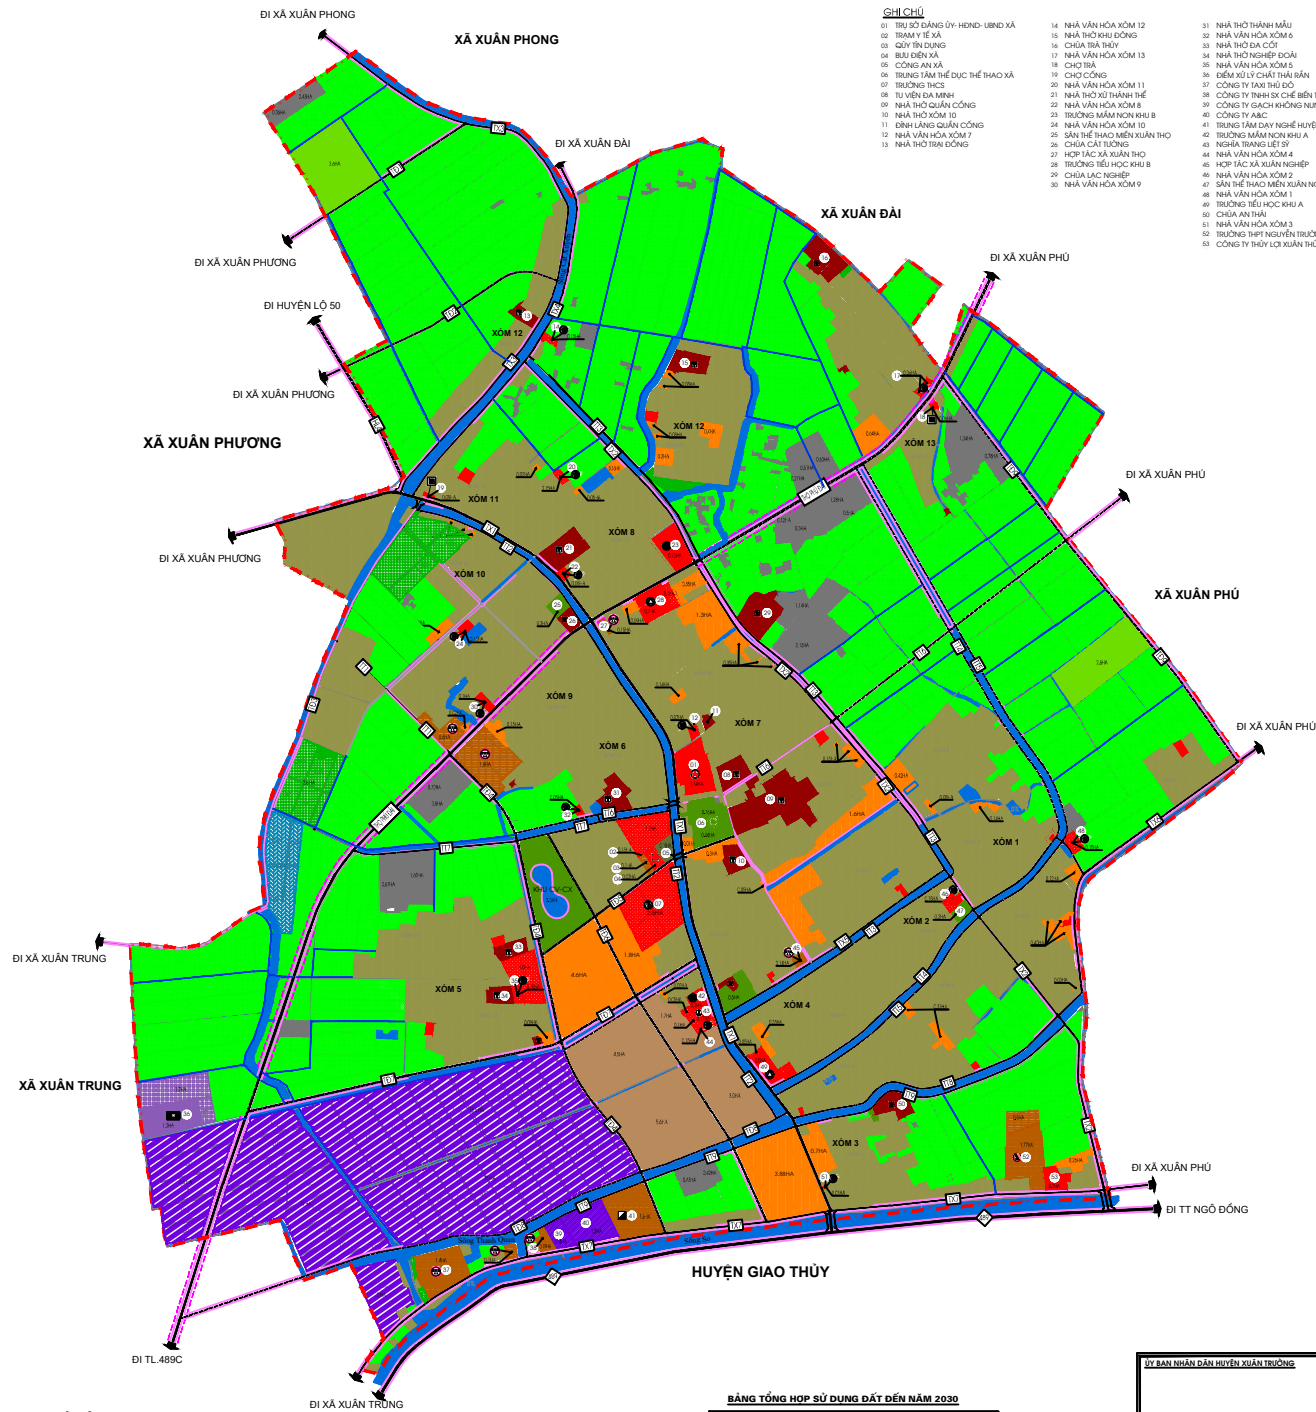


TỈNH NAM ĐỊNH - HUYỆN XUÂN TRƯỜNG - XÃ THỌ NGHIỆP
QUY HOẠCH CHUNG XÂY DỰNG XÃ THỌ NGHIỆP ĐẾN NĂM 2030
BẢN ĐỒ QUY HOẠCH SỬ DỤNG ĐẤT
TỶ LỆ: 1/5000

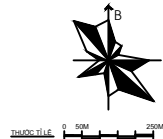

KÍ HIỆU:

HẸN TRẠNG (HT) QUY HOẠCH (QH)

- ĐẤT CÔNG CỘNG
- ĐẤT XÂY DỰNG CÁC CHỨC NĂNG KHÁC
- ĐẤT ĐỒNG XON XEN CÁC CHỨC NĂNG KHÁC
- ĐẤT Ở MÔI
- ĐẤT CÔNG NGHIỆP
- ĐẤT QUỐC PHÒNG, AN NINH
- ĐẤT HẠ TẦNG KỸ THUẬT
- SÔNG HỒ, MẶT NƯỚC
- ĐẤT TÔN GIÁO, DANH LAM, DI TÍCH, ĐÌNH ĐỀN
- ĐẤT CÂY XANH, ĐẤT T
- ĐẤT NGHĨA ĐÃ
- ĐẤT HỒN HỢP
- ĐẤT TRỒNG LÚA
- ĐẤT TRỒNG TROT KHÁC
- ĐẤT NUÔI TRỒNG THỦY SẢN
- ĐẤT NÔNG NGHIỆP KHÁC
- TỈNH LỘ

- HUYỆN LỘ
- ĐƯỜNG TRỤC XÃ
- ĐƯỜNG LIÊN XÃ
- ĐƯỜNG QUY HOẠCH KHÁC
- ĐƯỜNG NGÕ XOM CHÍNH
- ĐƯỜNG NGÕ ĐỒNG
- HÀNH LANG AN TOÀN ĐƯỜNG BỘ
- RẠNG GIỚI XÃ
- CẦU
- TRỤ SỞ ĐẢNG ỦY - HẸN - UBND XÃ
- TRƯỜNG PHỔ THÔNG TRUNG HỌC
- TRƯỜNG MẦM NON, NHÀ TRẺ
- TRƯỜNG TRUNG HỌC CƠ SỞ
- TRƯỜNG TIỂU HỌC
- TRẠM Y TẾ
- DỊCH VỤ THƯƠNG MẠI
- NHÀ VĂN HÓA
- NGHỆ TRẠNG LIỆT SỸ
- CÔNG TRÌNH TÔN GIÁO, TÍN NGƯNG
- ĐIỂM XỬ LÝ CHẤT THẢI RỦN
- TRUNG TÂM THỂ DỤC THỂ THAO XÃ

BẢNG TỔNG HỢP SỬ DỤNG ĐẤT ĐẾN NĂM 2030

STT	MỤC DICH SỬ DỤNG ĐẤT	DIỆN TÍCH (ha)	TỶ LỆ (%)
1	ĐẤT NÔNG NGHIỆP	380.04	53.78
1.1	ĐẤT TRỒNG LÚA	235.37	
2	ĐẤT TRỒNG TROT KHÁC	70.81	
3	ĐẤT NUÔI TRỒNG THỦY SẢN	67.95	
4	ĐẤT NÔNG NGHIỆP KHÁC	6.91	
II	ĐẤT XÂY DỰNG	327.26	46.22
1	ĐẤT Ở	62.42	
1.1	ĐẤT Ở LÃNG XOM HẸN CỎ	62.95	
1.2	ĐẤT Ở QUY HOẠCH MỚI	20.47	
2	ĐẤT CÔNG CỘNG	9.46	
3	ĐẤT CÂY XANH, THỂ DỤC, THỂ THAO	5.97	
4	ĐẤT TÔN GIÁO, DANH LAM, DI TÍCH, ĐÌNH ĐỀN	11.78	
5	ĐẤT CÔNG NGHIỆP	52.55	
6	ĐẤT XÂY DỰNG CÁC CHỨC NĂNG KHÁC	5.21	
7	ĐẤT HẠ TẦNG KỸ THUẬT	87.22	
7.1	ĐẤT GIAO THÔNG	66.47	
7.2	ĐẤT XỬ LÝ CHẤT THẢI RỦN	3.04	
7.3	ĐẤT NGHỆ TRẠNG, NGHỆ ĐÃ	17.55	
7.4	ĐẤT HẠ TẦNG KỸ THUẬT KHÁC	0.16	
8	ĐẤT HẠ TẦNG PHỤC VỤ SẢN XUẤT	56.62	
9	ĐẤT QUỐC PHÒNG, AN NINH	0.20	
10	ĐẤT ĐỒN HỢP	14.80	
III	ĐẤT KHÁC	0.13	0.02
1	ĐẤT NGƯỜI MÊNH SÁCH VÀ MẠI NƯỚC CHUẨN ĐỒNG	0.13	
2	ĐẤT CHƯA SỬ DỤNG	0.13	
TỔNG CỘNG (I + II + III)		708.29	100

ỦY BAN NHÂN DÂN HUYỆN XUÂN TRƯỜNG

Kèm theo Quyết định số: .../QĐ-UBND ngày .../.../2022

PHÒNG THIẾT KẾ VÀ HẠ TẦNG KỸ THUẬT

TÊN BẢN VẼ: BẢN ĐỒ QUY HOẠCH SỬ DỤNG ĐẤT

BẢN VẼ: QH-03

THIẾT KẾ: KS. ĐO MINH CƯỜNG

CHỖ NHẬN: THS.KTS. NGUYỄN THỊ THU TRANG

PHÒNG THIẾT KẾ: KTS. ĐO DUY PHƯƠNG

GLY KỸ THUẬT: KTS. ĐO DUY PHƯƠNG

VIỆN TRƯỞNG: THS.KTS. ĐO MINH CƯỜNG

TH. KTS. ĐO MINH CƯỜNG

SỞ XÂY DỰNG TỈNH NAM ĐỊNH

VIỆN QUY HOẠCH XÂY DỰNG

ĐƠN VỊ: ...

ĐƠN VỊ: ...

ĐƠN VỊ: ...