


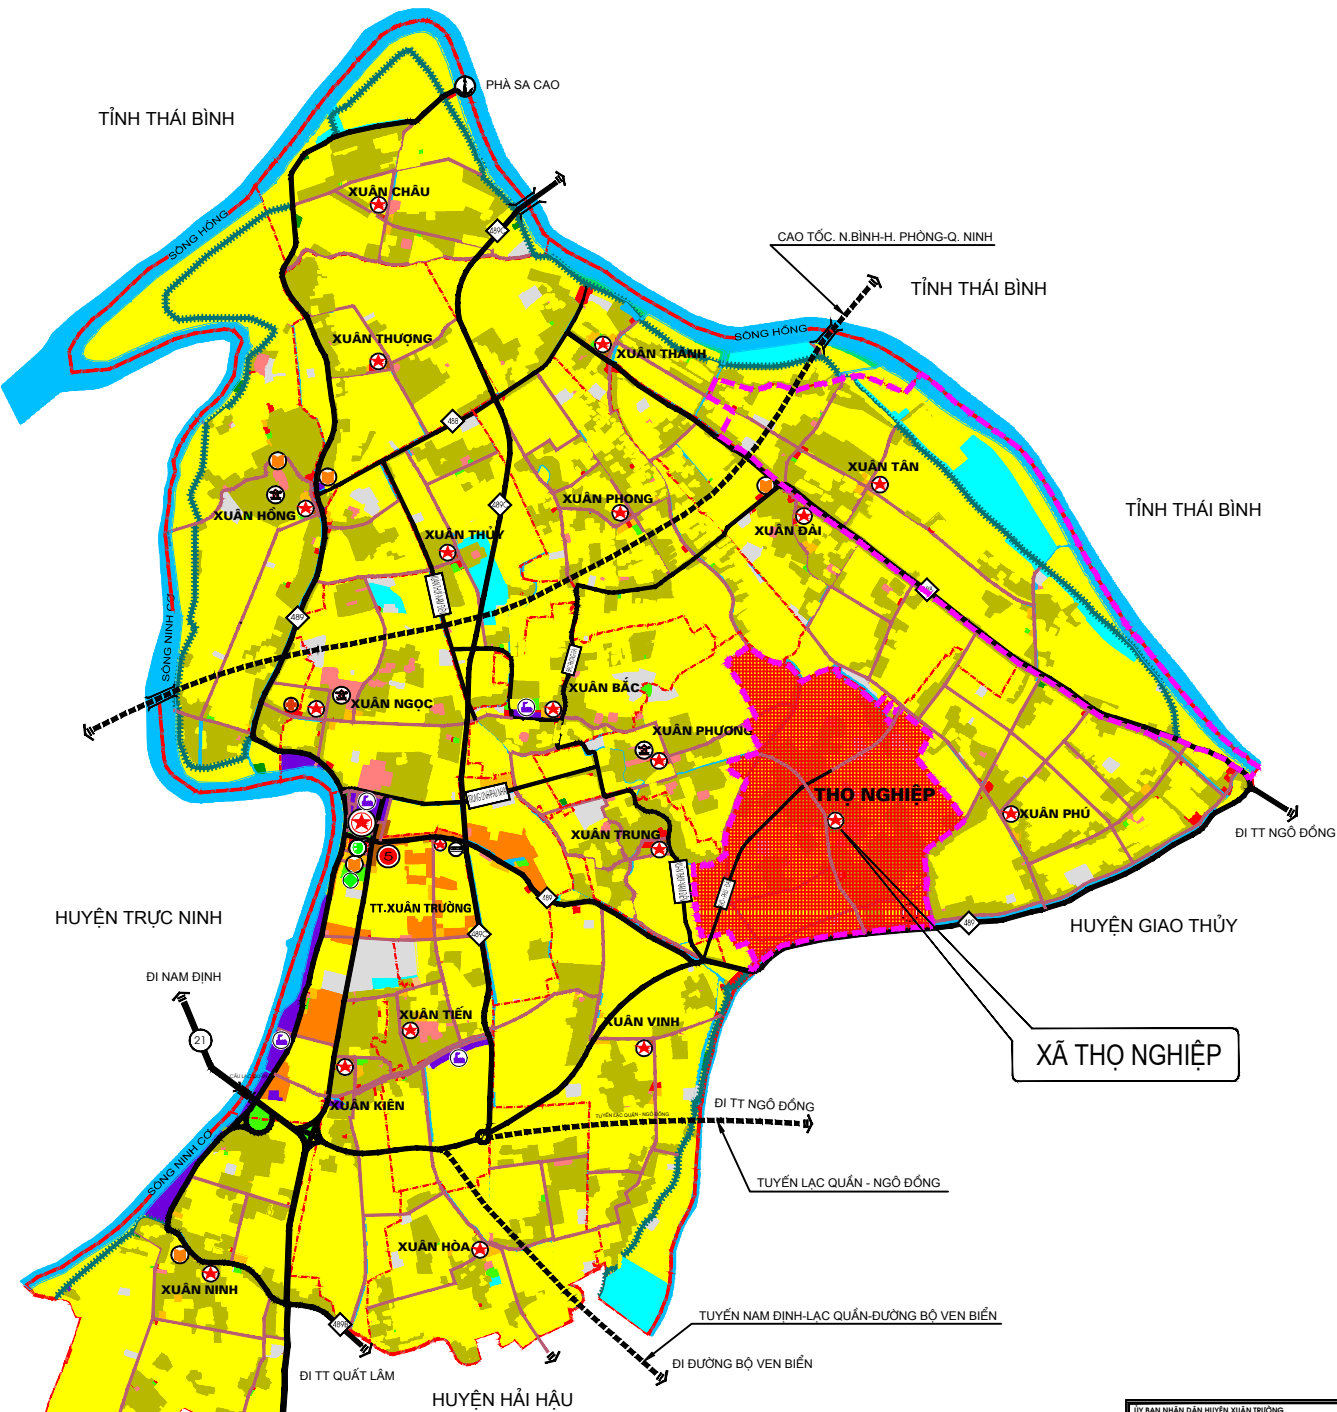

HIỆN TRẠNG



KÝ HIỆU:



ỦY BAN NHÂN DÂN HUYỆN XUÂN TRƯỜNG			
Kèm theo Quyết định số .../QĐ-HĐNG ngày .../.../2022			
PHÒNG THIẾT KẾ VÀ HÀ TẮNG HUYỆN XUÂN TRƯỜNG			
TÊN BẢN VẼ: SƠ ĐỒ VỊ TRÍ VÀ MỐI LIÊN HỆ VÙNG			
CỘNG TRÍNH - ĐỊA ĐIỂM: TỈNH NAM ĐỊNH - HUYỆN XUÂN TRƯỜNG - XÃ THỌ NGHIỆP QUY HOẠCH CHUNG XÂY DỰNG XÃ THỌ NGHIỆP ĐẾN NĂM 2030			
TÊN BẢN VẼ: SƠ ĐỒ VỊ TRÍ VÀ MỐI LIÊN HỆ VÙNG			
BẢN VẼ: QH-01	CHẾP: 1 A:	TỶ LỆ: ...	NĂM 2022
THIẾT KẾ:	THS.KTS. NGUYỄN THỊ THU TRANG		
CHỖ NHẬN:	THS.KTS. NGUYỄN THỊ THU TRANG		
PHÒNG THIẾT KẾ:	KTS. ĐỖ DUY PHƯƠNG		
QUẢN LÝ THIẾT KẾ:	KTS. ĐỖ DUY PHƯƠNG		
VIỆN TRƯỞNG			
THS.KTS. ĐANG MẠNH CƯỜNG			
SỞ XÂY DỰNG TỈNH NAM ĐỊNH			
VIỆN QUY HOẠCH XÂY DỰNG			
ĐƠN VỊ XÂY DỰNG VÀ THI CÔNG: ...			
ĐƠN VỊ XÂY DỰNG VÀ THI CÔNG: ...			