



RANH GIỚI QUY HOẠCH


MẶT CẮT 1-1

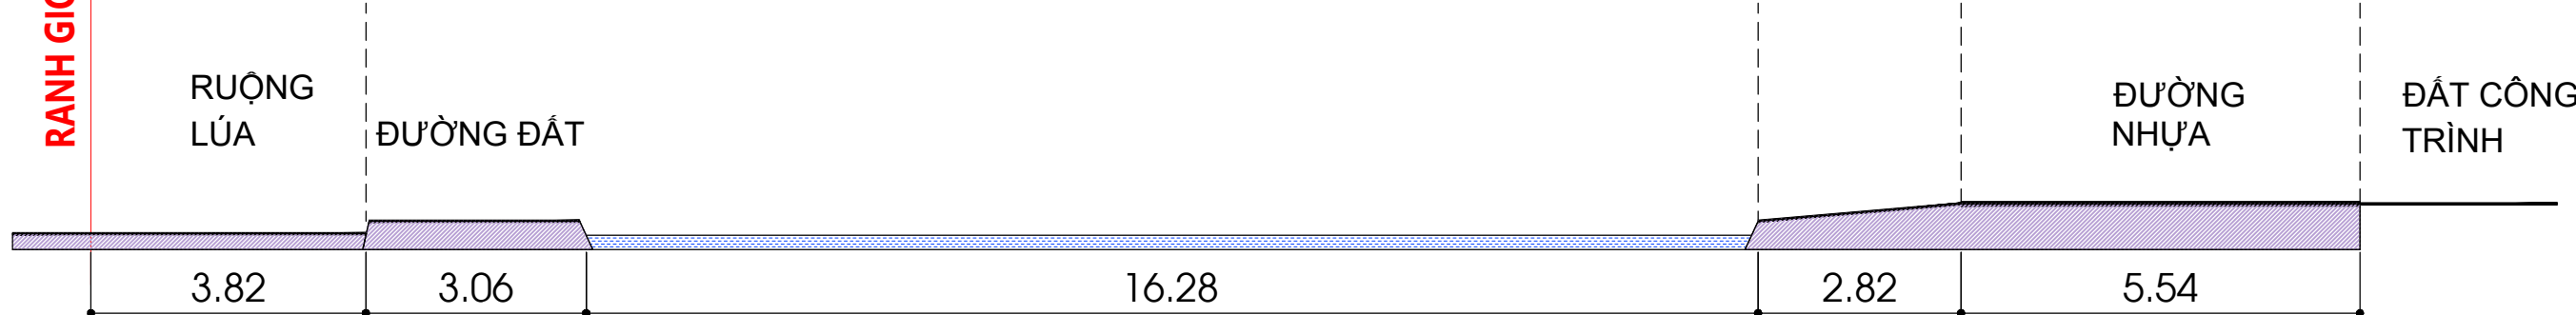

MẶT CẮT 2-2

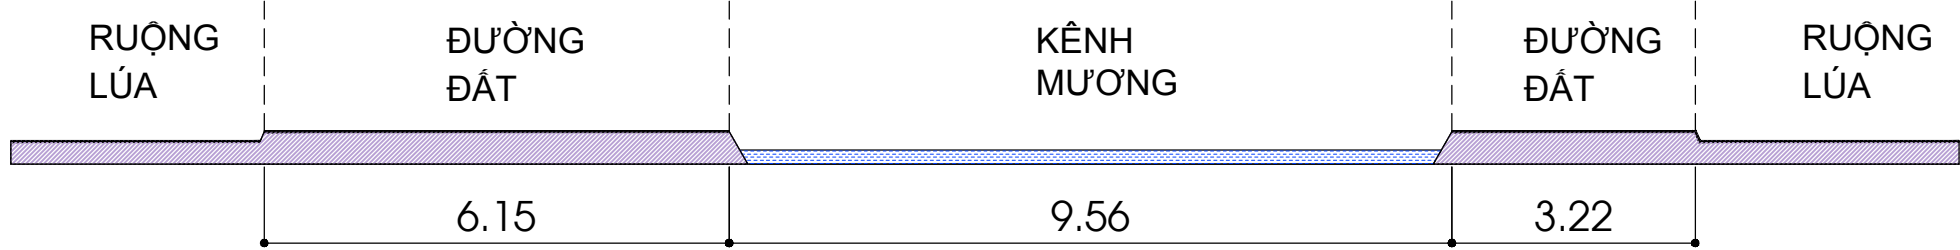



MẶT CẮT 3-3

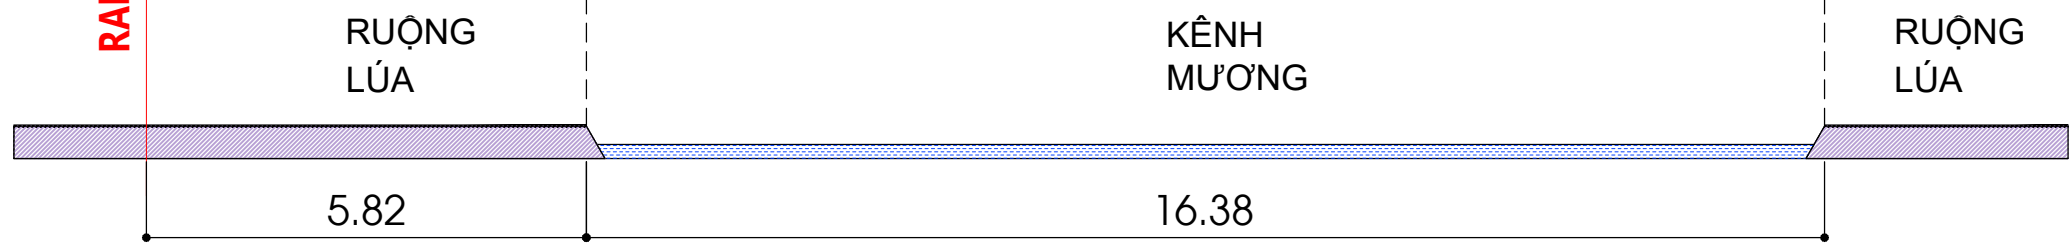

RANH GIỚI QUY HOẠCH

ĐƯỜNG ĐIỆN DẪN SINH HIỆN TRẠNG

MẶT CẮT A-A

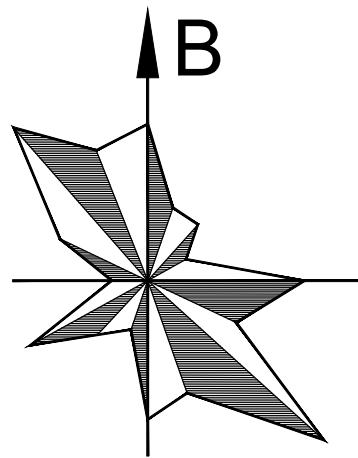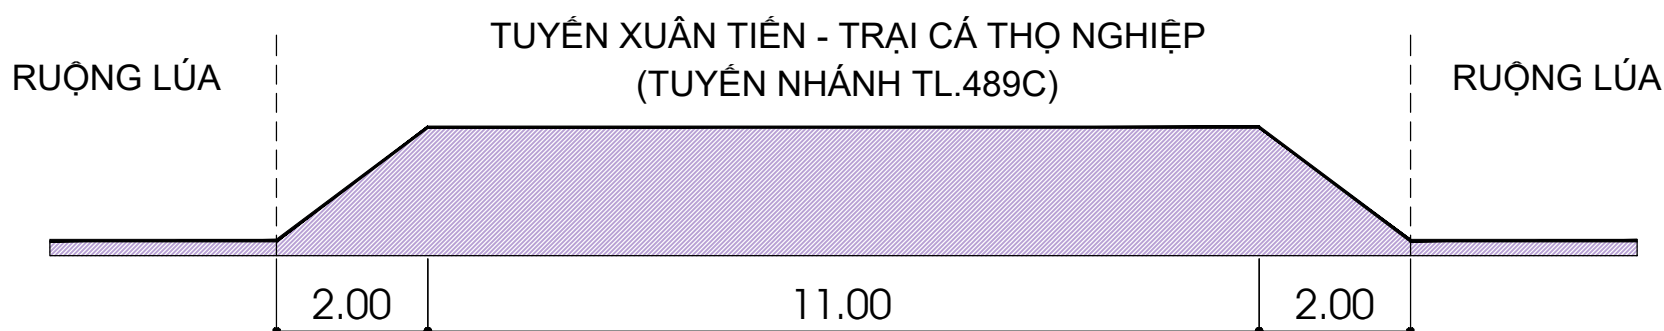

TỶ LỆ XÍCH:
0 20 50 100 200M

KÍ HIỆU:

- RANH GIỚI QUY HOẠCH
- SÔNG, KÊNH
- ĐƯỜNG GIAO THÔNG
- ĐƯỜNG ĐIỆN DẪN SINH 0.4KV
- TRẠM BIẾN ÁP 180KVA HIỆN TRẠNG

CƠ QUAN PHÊ DUYỆT:
ỦY BAN NHÂN DÂN XÃ XUÂN HƯNG

KÈM THEO VẤN BẢN SỐ..... NGÀY..... THÁNG..... NĂM 20...
CƠ QUAN THẨM ĐỊNH:
PHÒNG KINH TẾ HẠ TẦNG

KÈM THEO VẤN BẢN SỐ..... NGÀY..... THÁNG..... NĂM 20...
CƠ QUAN TRÌNH DUYỆT:
CÔNG TY CỔ PHẦN ĐẦU TƯ PHÁT TRIỂN HẠ TẦNG HOÀNG QUÂN

KÈM THEO VẤN BẢN SỐ..... NGÀY..... THÁNG..... NĂM 20...
CƠ QUAN TỔ CHỨC LẬP QUY HOẠCH:
CÔNG TY CỔ PHẦN ĐẦU TƯ PHÁT TRIỂN HẠ TẦNG HOÀNG QUÂN

KÈM THEO VẤN BẢN SỐ..... NGÀY..... THÁNG..... NĂM 20...
CÔNG TRÌNH - ĐỊA ĐIỂM:
QUY HOẠCH CHI TIẾT TỶ LỆ 1/500 DỰ ÁN ĐẦU TƯ XÂY DỰNG HẠ TẦNG KỸ THUẬT CỤM CÔNG NGHIỆP XUÂN VINH
ĐỊA ĐIỂM THUỘC XÃ XUÂN HƯNG, TỈNH BÌNH ĐỊNH

TÊN BẢN VẼ:
BẢN ĐỒ HIỆN TRẠNG HỆ THỐNG CÔNG TRÌNH HẠ TẦNG KỸ THUẬT VÀ BẢO VỆ MÔI TRƯỜNG

BẢN VẼ: QH-03	GHÉP: 1A0	TỶ LỆ: A0 FIT	NGÀY: .../.../20...
THIẾT KẾ	TRẦN THỊ THUY		
CHỦ TRÌ	NGÔ HUY THANH		
CHỦ NHIỆM	NGUYỄN NGỌC		
QL. KỸ THUẬT	TRẦN VĂN ĐÔNG		

GIÁM ĐỐC
THS.KTS. PHẠM MINH ĐỨC

VIỆN QUY HOẠCH ĐÔ THỊ VÀ NÔNG THÔN QUỐC GIA
TRUNG TÂM TƯ VẤN KIẾN TRÚC VÀ ĐẦU TƯ XÂY DỰNG
10 Hòa Lữ - Hà Nội. Tel: 024 22210885 Fax: 024 9764339

QUY HOẠCH CHI TIẾT TỶ LỆ 1/500 DỰ ÁN ĐẦU TƯ XÂY DỰNG HTKT CỤM CÔNG NGHIỆP XUÂN VINH