



SƠ ĐỒ PHÂN LƯU VỰC THOÁT NƯỚC

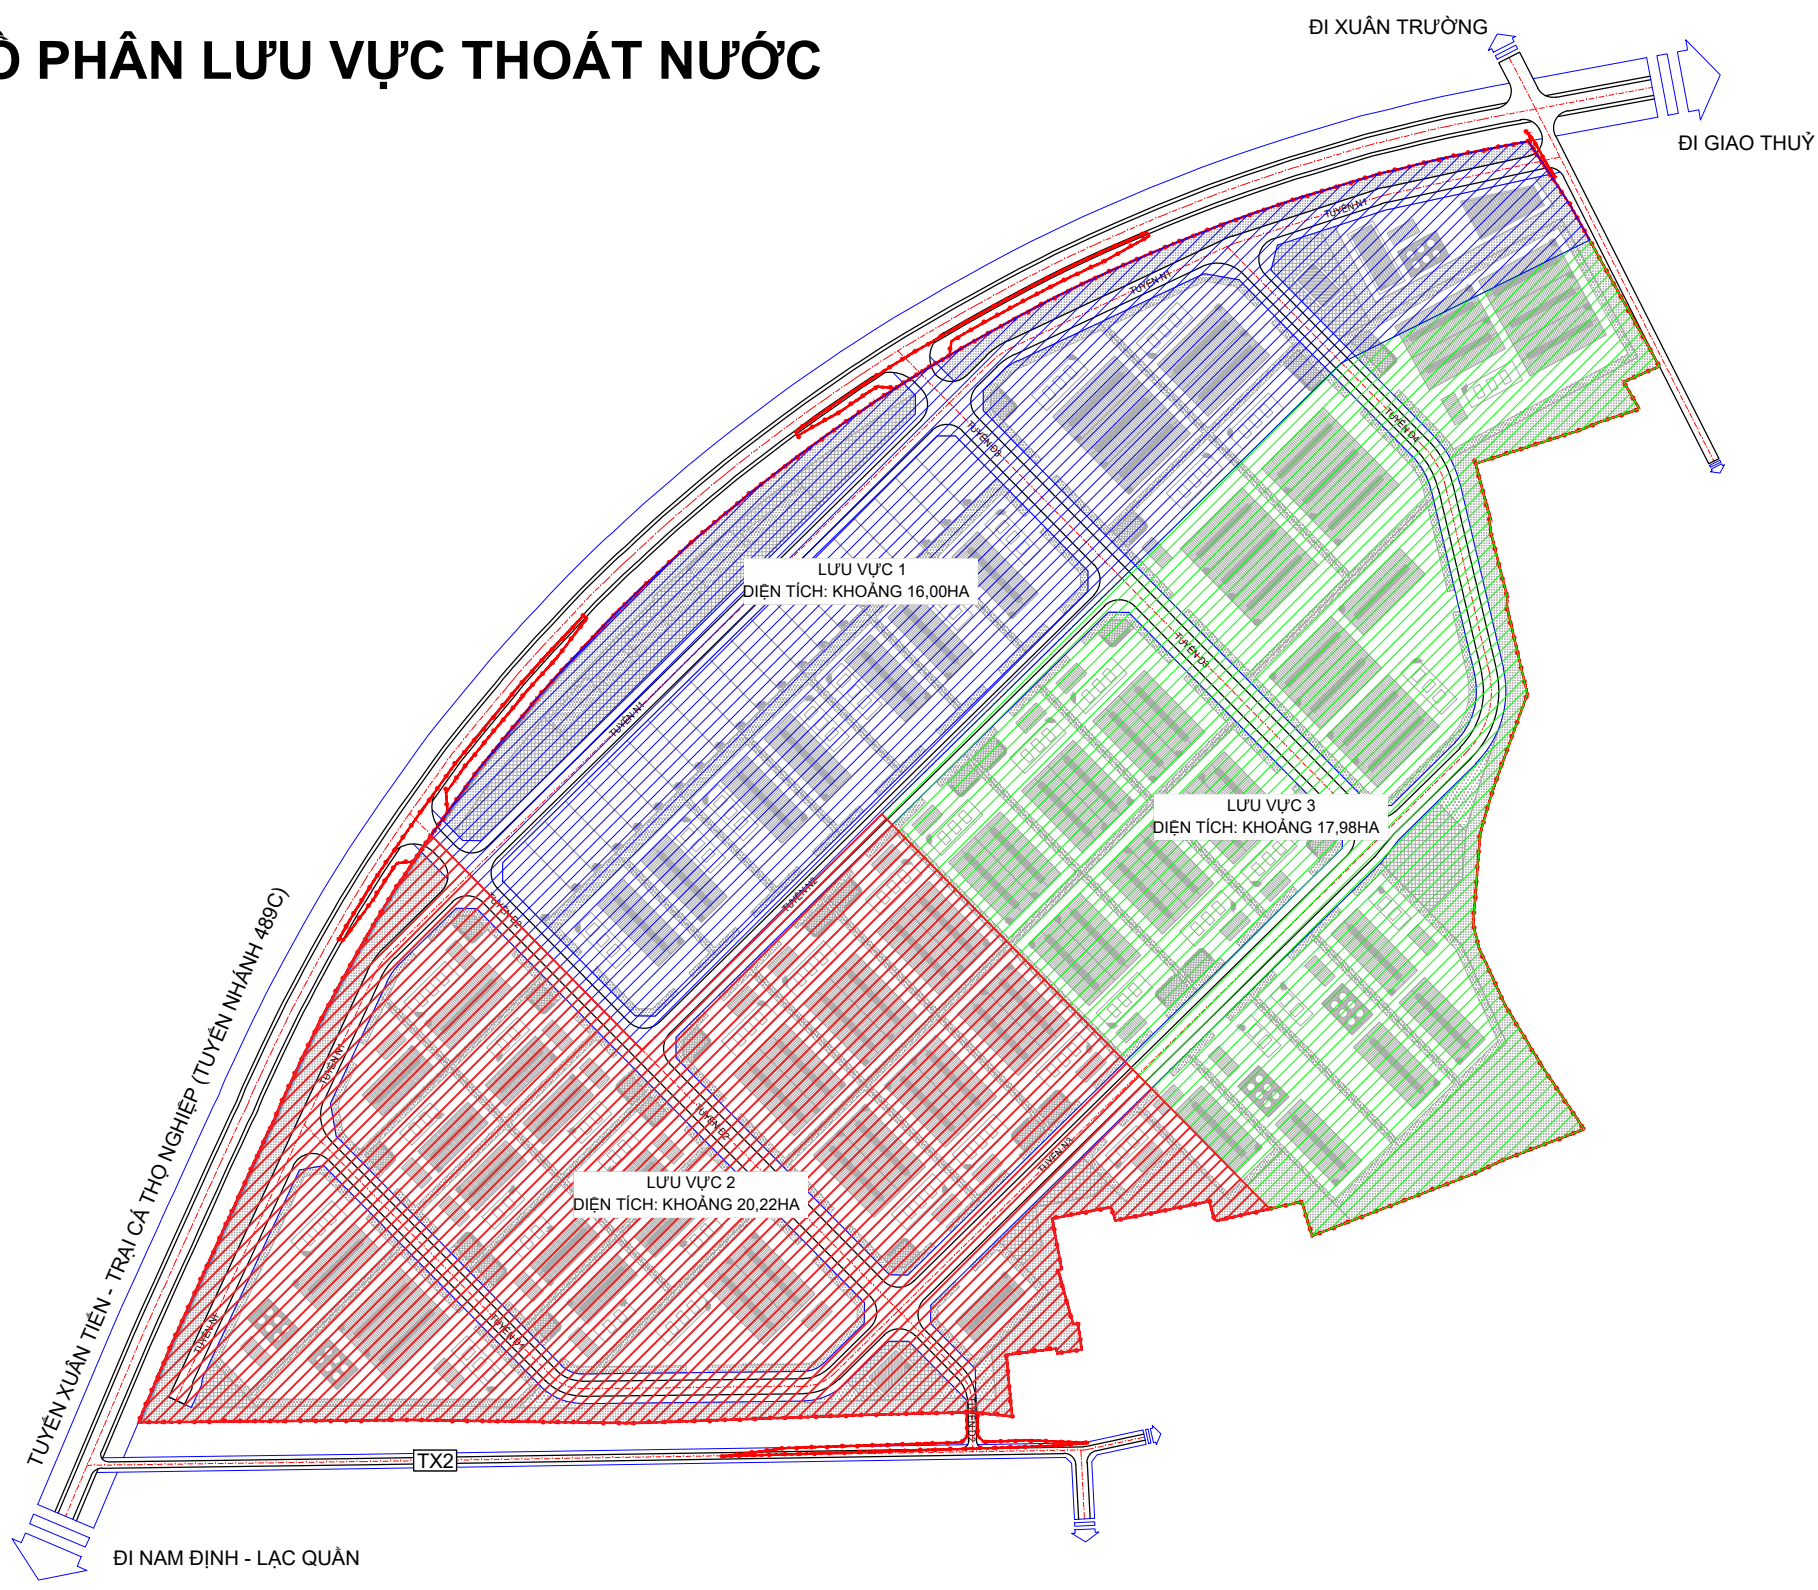

ĐI XUÂN TRƯỜNG

ĐI GIAO THUỶ

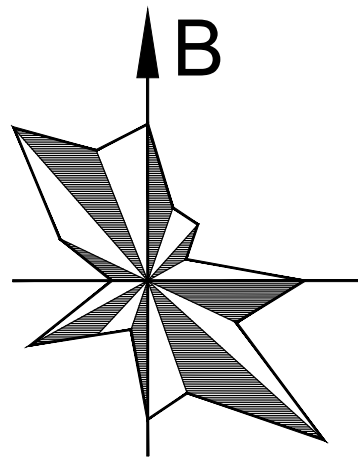

TỶ LỆ XÍCH: 0 20 50 100 200M

KÍ HIỆU:

- RANH GIỚI QUY HOẠCH
- ĐƯỜNG ĐỒNG MỨC SAN NỀN
- ĐƯỜNG ỐNG THOÁT NƯỚC MẶT
- CỬA XÁ THOÁT NƯỚC MẶT
- GÀ NƯỚC MƯA
- HƯỚNG THOÁT NƯỚC
- ĐƯỜNG KINH CÔNG - CHIỀU DÀI - ĐỘ DỐC

TUYẾN XUÂN TIẾN - TRẠI CÁ THỢ NGHIỆP (TUYẾN NHÁNH 489C)

ĐI NAM ĐỊNH - LẠC QUẦN

GHI CHÚ:
- VỊ TRÍ ĐIỂM XÁ THẢI CHỈ LÀ ĐỊNH HƯỚNG VÀ SẼ ĐƯỢC THỰC HIỆN THEO THỎA THUẬN VỚI CƠ QUAN QUẢN LÝ CHUYÊN NGÀNH.
- ĐƯỜNG KINH, CHIỀU DÀI CÔNG THOÁT NƯỚC CÓ THỂ ĐIỀU CHỈNH Ở BƯỚC TIẾP THEO.

BẢNG TỔNG HỢP KHỐI LƯỢNG CHUẨN BỊ KỸ THUẬT			
TT	Hạng mục	Đơn vị	Khối lượng
1	Đường ống D600	m	841
2	Đường ống D800	m	1.536
3	Đường ống D1000	m	2.110
4	Đường ống D1200	m	1.190
5	Đường ống D1500	m	899
6	Đường ống D1800	m	473
7	Sà thăm	cái	242
8	Cửa xả	cửa	9

BẢNG TỔNG HỢP KHỐI LƯỢNG ĐÀO ĐẬP

Lô	Diện tích đắp (m ²)	Chênh cao độ (m)	Khối lượng đắp (m ³)
LO 14	28.329,44	1,59	45.043,81
LO 13	14.309,23	1,51	21.606,94
LO 12	4.855,84	1,45	7.040,97
LO 11	5.206,59	1,37	7.133,03
LO 09	1.913,57	1,45	2.774,68
LO 10	12.362,71	1,48	18.296,81
LO 08	5.946,73	1,48	8.801,16
LO 07	20.196,95	1,66	33.526,94
LO 06	65.373,60	1,62	106.905,23
LO 05	42.297,58	1,80	76.135,64
LO 04	101.019,00	1,70	171.732,30
LO 03	65.619,00	1,53	100.703,07
LO 02	62.995,76	1,66	104.572,96
LO 01	21.743,18	1,67	36.311,11
Tổng	452.369,18		739.584,65

CƠ QUAN PHÊ DUYỆT:
ỦY BAN NHÂN DÂN XÃ XUÂN HƯNG

KÈM THEO VẤN BẢN SỐ..... NGÀY.....THÁNG.....NĂM 20....

CƠ QUAN THẨM ĐỊNH:
PHÒNG KINH TẾ HẠ TẦNG

KÈM THEO VẤN BẢN SỐ..... NGÀY.....THÁNG.....NĂM 20....

CƠ QUAN TRÌNH DUYỆT:
CÔNG TY CỔ PHẦN ĐẦU TƯ PHÁT TRIỂN HẠ TẦNG HOÀNG QUẦN

KÈM THEO VẤN BẢN SỐ..... NGÀY.....THÁNG.....NĂM 20....

GIÁM ĐỐC: PHẠM VĂN THẮNG

CƠ QUAN TỔ CHỨC LẬP QUY HOẠCH:
CÔNG TY CỔ PHẦN ĐẦU TƯ PHÁT TRIỂN HẠ TẦNG HOÀNG QUẦN

KÈM THEO VẤN BẢN SỐ..... NGÀY.....THÁNG.....NĂM 20....

GIÁM ĐỐC: PHẠM VĂN THẮNG

CÔNG TRÌNH - ĐỊA ĐIỂM:
QUY HOẠCH CHI TIẾT TỶ LỆ 1/500 DỰ ÁN ĐẦU TƯ XÂY DỰNG HẠ TẦNG KỸ THUẬT CỤM CÔNG NGHIỆP XUÂN VINH

ĐỊA ĐIỂM THUỘC XÃ XUÂN HƯNG, TỈNH NINH BÌNH

TÊN BẢN VẼ:
BẢN ĐỒ QUY HOẠCH CHUẨN BỊ KỸ THUẬT

BẢN VẼ: QH-07 GHEP: 1A0 TỶ LỆ: A0 FIT NGÀY: .../.../20...

THIẾT KẾ: TRẦN THỊ THUY

CHỦ TRÌ: NÔNG NGỌC QUÝ

CHỦ NHIỆM: NGUYỄN NGỌC

QL. KỸ THUẬT: TRẦN VĂN ĐÔNG

GIÁM ĐỐC: THS.KTS. PHẠM MINH ĐỨC

VIỆN QUY HOẠCH ĐÔ THỊ VÀ NÔNG THÔN QUỐC GIA
TRUNG TÂM TƯ VẤN KIẾN TRÚC VÀ ĐẦU TƯ XÂY DỰNG
10 Hoa Lư - Hà Nội. Tel: 024 22210885 Fax: 024 9764339

QUY HOẠCH CHI TIẾT TỶ LỆ 1/500 DỰ ÁN ĐẦU TƯ XÂY DỰNG HTKT CỤM CÔNG NGHIỆP XUÂN VINH