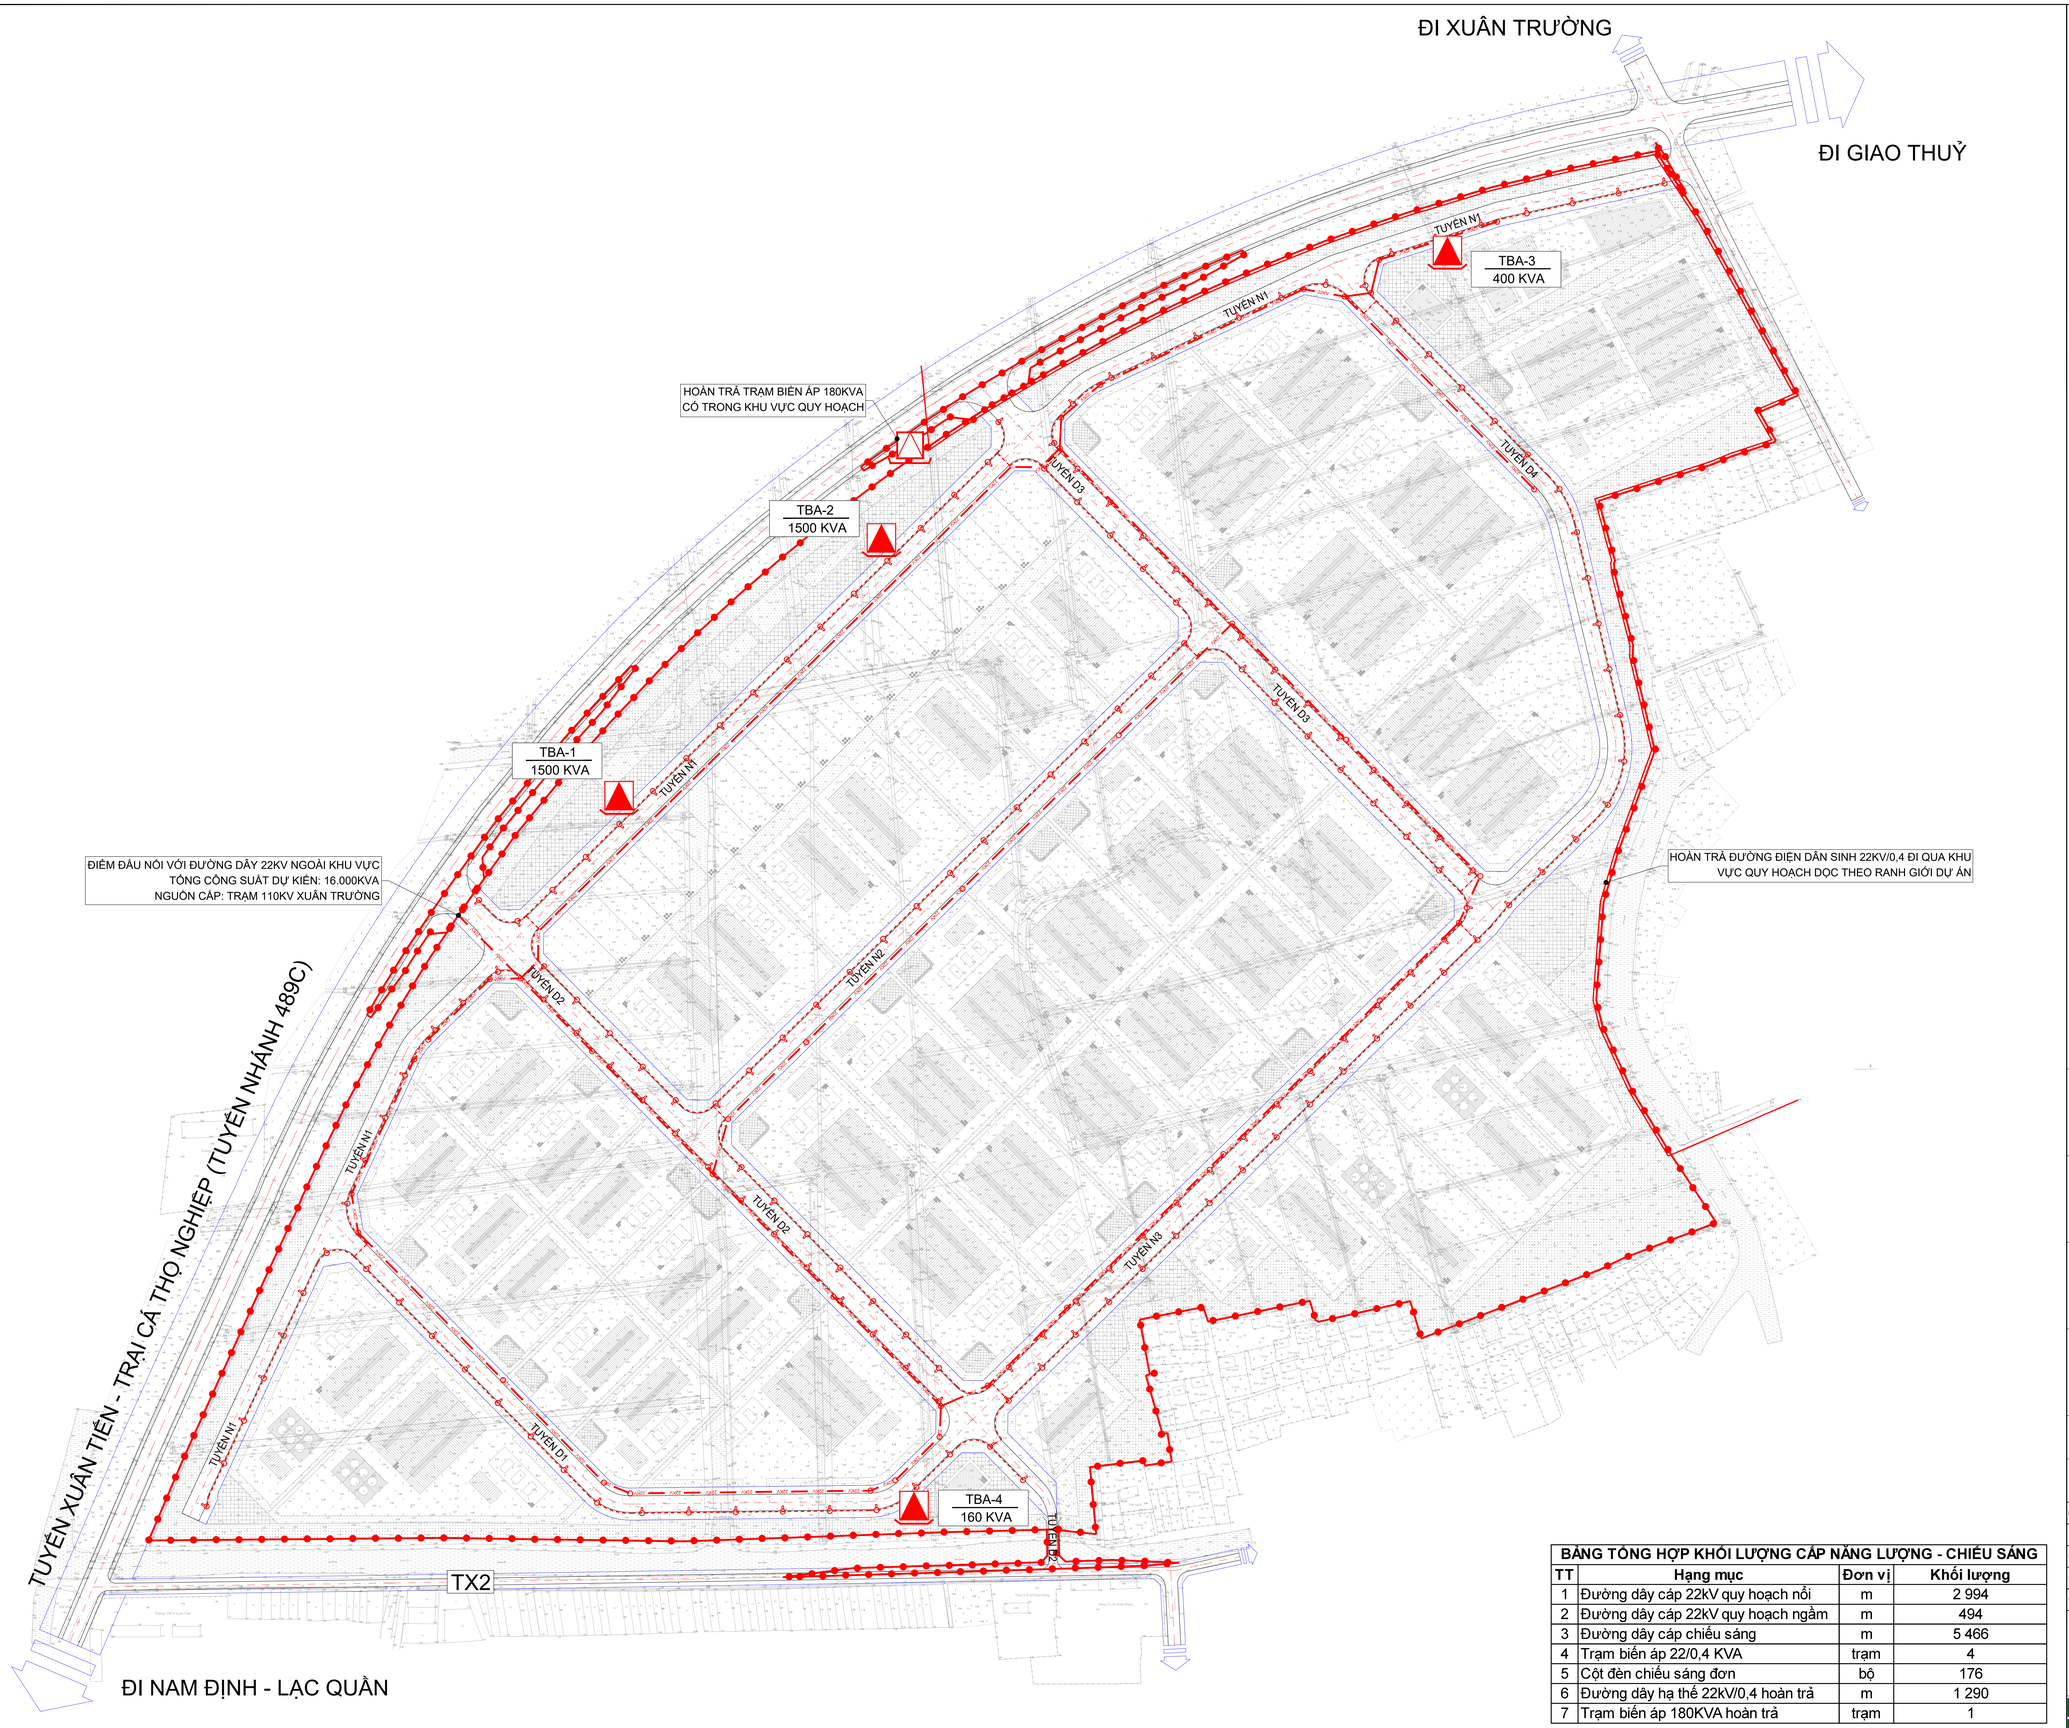

B

TỶ LỆ XÍCH:

0 20 50 100 200M

KÍ HIỆU:

- RANH GIỚI QUY HOẠCH
- TUYẾN CÁP ĐIỆN NỔI
- TUYẾN CÁP ĐIỆN NGẦM
- TUYẾN ĐIỆN HOÀN TRẢ
- CÁP NGẦM CHIẾU SÁNG
- ĐÈN ĐƯỜNG
- TRẠM BIẾN ÁP

TBA-2 / 2x1250 KVA — TÊN TRẠM BIẾN ÁP / CÔNG SUẤT TRẠM BIẾN ÁP

BẢNG TỔNG HỢP KHỐI LƯỢNG CÁP NĂNG LƯỢNG - CHIẾU SÁNG

TT	Hạng mục	Đơn vị	Khối lượng
1	Đường dây cáp 22kV quy hoạch nổi	m	2 994
2	Đường dây cáp 22kV quy hoạch ngầm	m	494
3	Đường dây cáp chiếu sáng	m	5 466
4	Trạm biến áp 22/0,4 KVA	trạm	4
5	Cột đèn chiếu sáng đơn	bộ	176
6	Đường dây hạ thế 22kV/0,4 hoàn trả	m	1 290
7	Trạm biến áp 180KVA hoàn trả	trạm	1

CƠ QUAN PHÊ DUYỆT:
ỦY BAN NHÂN DÂN XÃ XUÂN HƯNG

KÈM THEO VĂN BẢN SỐ.....NGÀY.....THÁNG.....NĂM 20...

CƠ QUAN THẨM ĐỊNH:
PHÒNG KINH TẾ HẠ TẦNG

KÈM THEO VĂN BẢN SỐ.....NGÀY.....THÁNG.....NĂM 20...

CƠ QUAN TRÌNH DUYỆT:
CÔNG TY CỔ PHẦN ĐẦU TƯ PHÁT TRIỂN HẠ TẦNG HOÀNG QUÂN

GIÁM ĐỐC. PHẠM VĂN THÁNG

KÈM THEO VĂN BẢN SỐ.....NGÀY.....THÁNG.....NĂM 20...

CƠ QUAN TỔ CHỨC LẬP QUY HOẠCH:
CÔNG TY CỔ PHẦN ĐẦU TƯ PHÁT TRIỂN HẠ TẦNG HOÀNG QUÂN

GIÁM ĐỐC. PHẠM VĂN THÁNG

KÈM THEO VĂN BẢN SỐ.....NGÀY.....THÁNG.....NĂM 20...

CÔNG TRÌNH - ĐỊA ĐIỂM:
QUY HOẠCH CHI TIẾT TỶ LỆ 1/500 DỰ ÁN ĐẦU TƯ XÂY DỰNG HẠ TẦNG KỸ THUẬT CỤM CÔNG NGHIỆP XUÂN VINH
ĐỊA ĐIỂM: THUỘC XÃ XUÂN HƯNG, TỈNH NINH BÌNH

TÊN BẢN VẼ:
BẢN ĐỒ QUY HOẠCH HỆ THỐNG CẤP NĂNG LƯỢNG VÀ CHIẾU SÁNG

BẢN VẼ: QH-10	GHÉP: 1A0	TỶ LỆ: A0 FIT	NGÀY .../.../ 20...
THIẾT KẾ	NGUYỄN TIẾN CHUNG		
CHỦ TRÌ	ĐỖ THỊ SONG HOÀ		
CHỦ NHIỆM	NGUYỄN NGỌC		
QL. KỸ THUẬT	TRẦN VĂN ĐÔNG		

GIÁM ĐỐC

THS.KTS. PHẠM MINH ĐỨC

VIỆN QUY HOẠCH ĐÔ THỊ VÀ NÔNG THÔN QUỐC GIA
TRUNG TÂM TƯ VẤN KIẾN TRÚC VÀ ĐẦU TƯ XÂY DỰNG
10 Hoa Lư - Hà Nội Tel : 024 22210888 Fax : 024 9764339

QUY HOẠCH CHI TIẾT TỶ LỆ 1/500 DỰ ÁN ĐẦU TƯ XÂY DỰNG HTKT
CỤM CÔNG NGHIỆP XUÂN VINH