
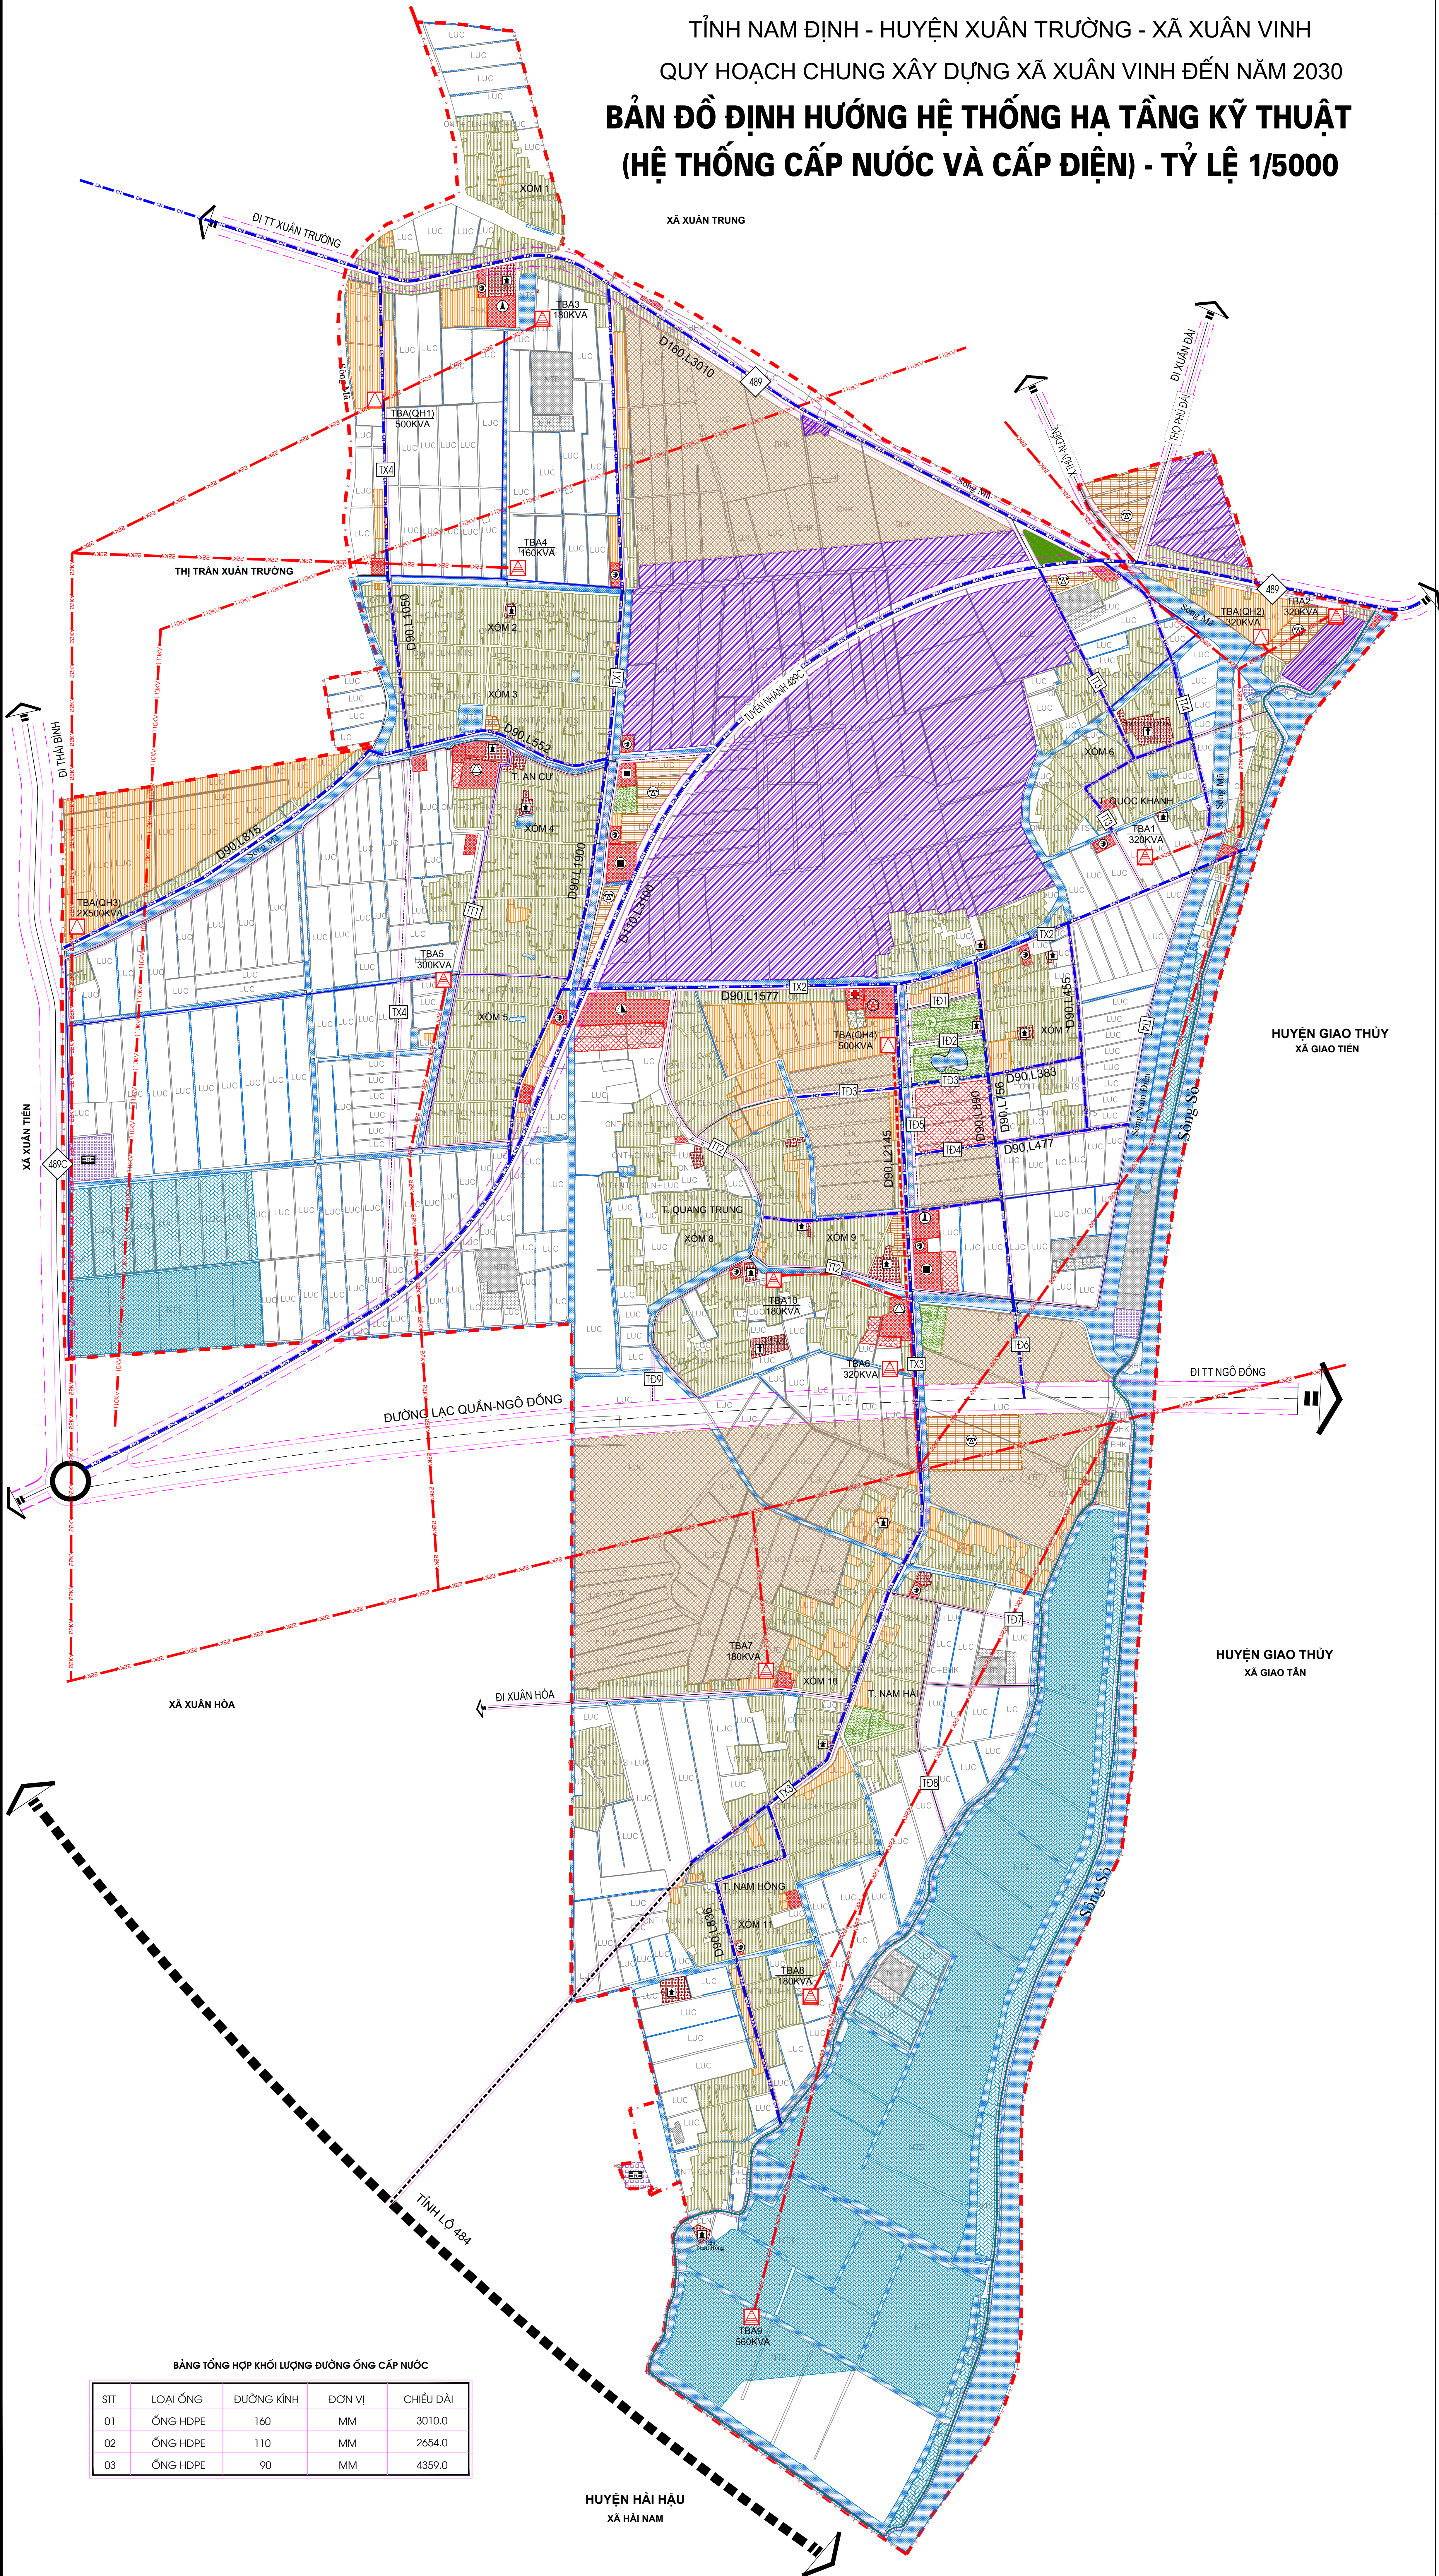


TỈNH NAM ĐỊNH - HUYỆN XUÂN TRƯỜNG - XÃ XUÂN VINH

QUY HOẠCH CHUNG XÂY DỰNG XÃ XUÂN VINH ĐẾN NĂM 2030

BẢN ĐỒ ĐỊNH HƯỚNG HỆ THỐNG HẠ TẦNG KỸ THUẬT

(HỆ THỐNG CẤP NƯỚC VÀ CẤP ĐIỆN) - TỶ LỆ 1/5000

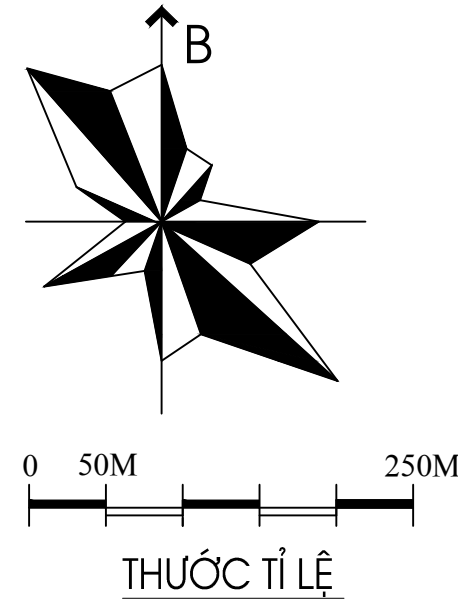

- KÍ HIỆU:**
- | HIỆN TRẠNG (HT) | QUY HOẠCH (QH) | |
|-----------------|----------------|---|
| | | ĐẤT CÔNG CỘNG |
| | | ĐẤT XÂY DỰNG CÁC CHỨC NĂNG KHÁC |
| | | ĐẤT Ồ LẠNG XOM HIỆN CÓ VÀ XEN CẮY CÁC CHỨC NĂNG MỚI |
| | | ĐẤT Ở MỚI |
| | | ĐẤT CÔNG NGHIỆP |
| | | ĐẤT DỰ TRỮ PHÁT TRIỂN |
| | | ĐẤT AN NINH QUỐC PHÒNG |
| | | ĐẤT HẠ TẦNG KỸ THUẬT |
| | | SÔNG HỒ, MẶT NƯỚC |
| | | ĐẤT TÔN GIÁO, TÍN NGƯỠNG |
| | | ĐẤT CÂY XANH-TDĐT |
| | | ĐẤT NGHĨA ĐỊA |
| | | ĐẤT NUÔI TRỒNG THỦY SẢN |
| | | TỈNH LỘ |
| | | HUYỆN LỘ |
| | | ĐƯỜNG TRỤC XÃ |
| | | ĐƯỜNG LIÊN XOM |
| | | ĐƯỜNG QUY HOẠCH KHÁC |
| | | ĐƯỜNG NGO XOM CHÍNH |
| | | HÀNH LANG AN TOÀN ĐƯỜNG BỘ |
| | | ĐƯỜNG NỘI ĐỒNG |
| | | ĐƯỜNG ĐÉ |
| | | CẦU |
| | | ĐƯỜNG ĐIỆN 22KV |
| | | ĐƯỜNG ĐIỆN 110KV |
| | | TRẠM BIẾN ÁP |
| | | ĐƯỜNG ỐNG CẤP NƯỚC |
| | | ĐƯỜNG KÍNH(MM), CHIỀU DÀI(M) |
| | | RANH GIỚI XÃ |
| | | TRỤ SỞ UBND XÃ |
| | | TRẠM Y TẾ |
| | | DỊCH VỤ THƯƠNG MẠI |
| | | CHỢ |
| | | NHÀ VĂN HÓA |
| | | TRƯỜNG MẦM NON |
| | | TRƯỜNG TIỂU HỌC |
| | | TRƯỜNG THCS |
| | | ĐỀN, CHÙA |
| | | NHÀ THỜ |
| | | ĐIỂM XỬ LÝ CHẤT THẢI RẮN |
| | | NGHĨA TRANG LIỆT SĨ |
| | | TRUNG TÂM TDĐT XÃ |

BẢNG TỔNG HỢP KHỐI LƯỢNG ĐƯỜNG ỐNG CẤP NƯỚC

STT	LOẠI ỐNG	ĐƯỜNG KÍNH	ĐƠN VỊ	CHIỀU DÀI
01	ỐNG HDPE	160	MM	3010,0
02	ỐNG HDPE	110	MM	2654,0
03	ỐNG HDPE	90	MM	4359,0

HUYỆN HẢI HẬU
XÃ HẢI NAM