TỈNH NAM ĐỊNH - HUYỆN XUÂN TRƯỜNG - XÃ THỌ NGHIỆP

QUY HOẠCH CHUNG XÂY DỰNG XÃ THỌ NGHIỆP ĐẾN NĂM 2030

BẢN ĐỒ QUY HOẠCH GIAO THÔNG + THỦY LỢI

TỶ LỆ: 1/5000

THƯỚC TỈ LỆ: 0 50M 250M

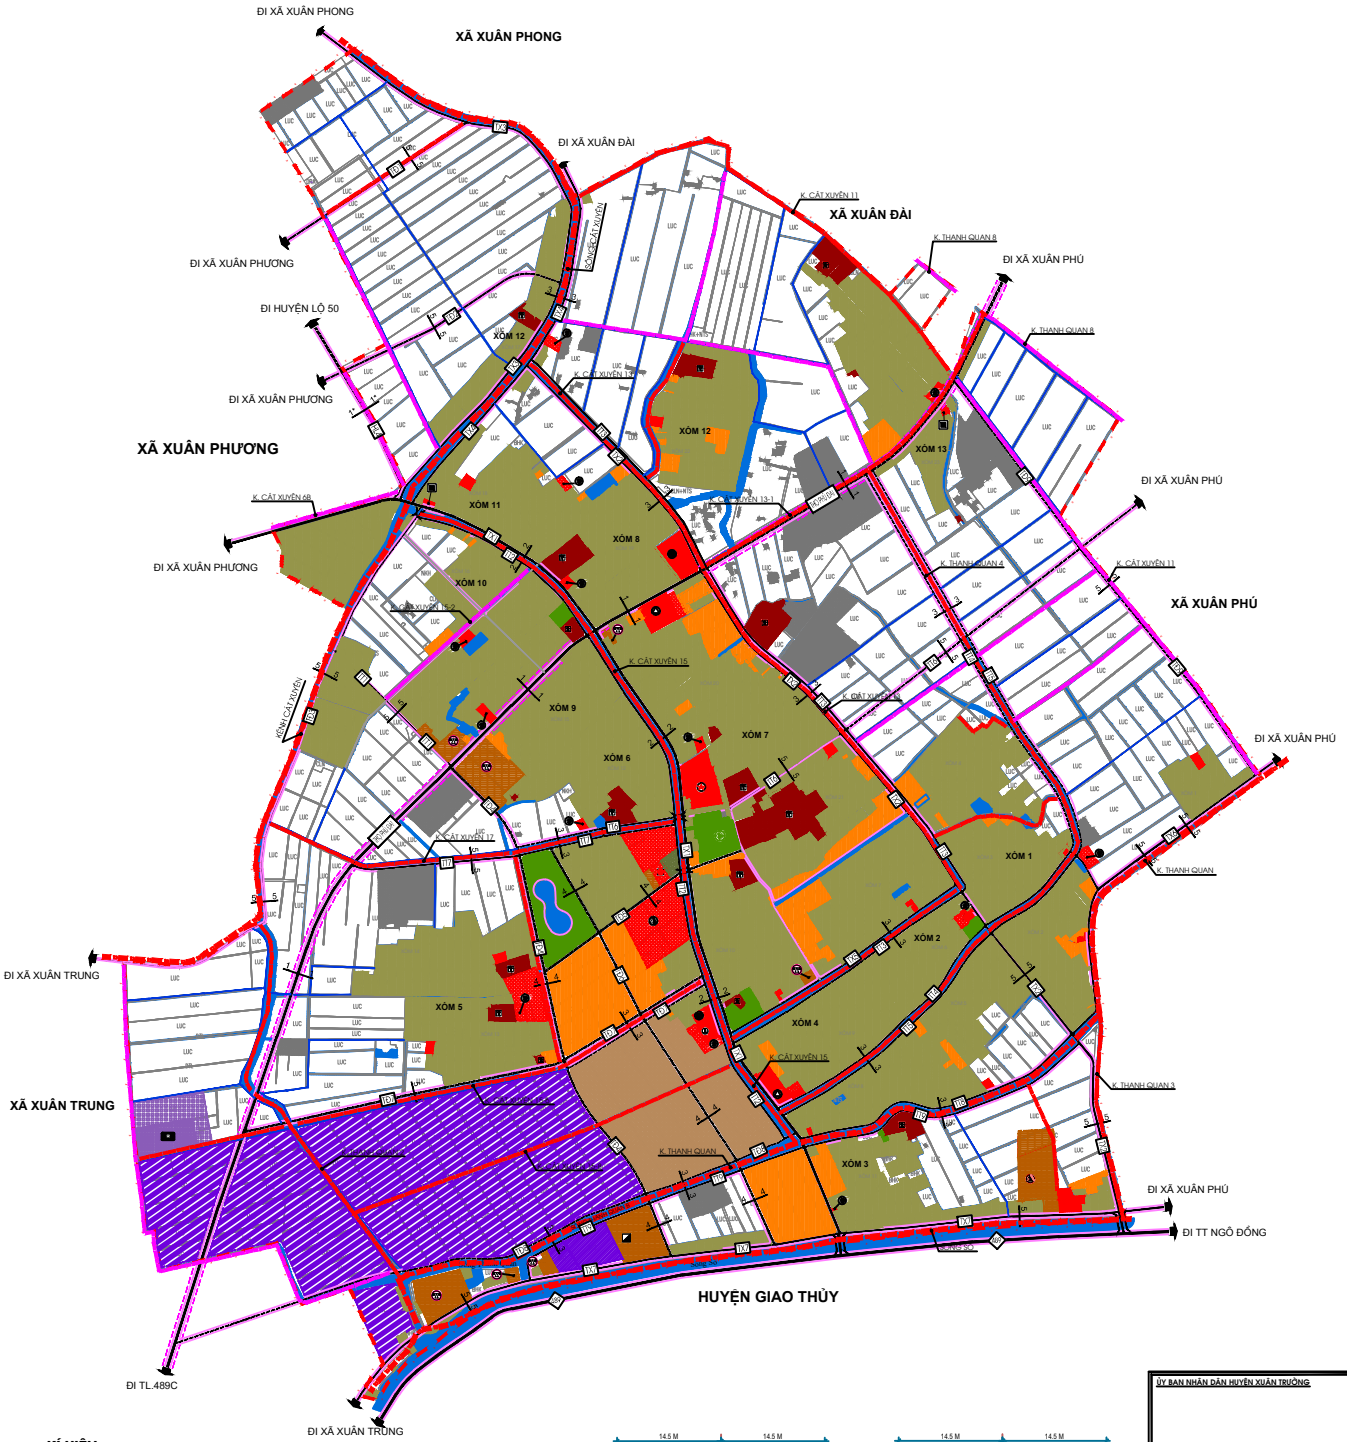

KÍ HIỆU:

HIỆN TRẠNG (HT) | QUY HOẠCH (QH)

- ĐẤT CÔNG CỘNG
- ĐẤT XÂY DỰNG CÁC CHỨC NĂNG KHÁC
- ĐẤT Ở LẪN XÓM XEN CẤY CÁC CHỨC NĂNG MỚI
- ĐẤT Ở MỚI
- ĐẤT CÔNG NGHIỆP
- ĐẤT QUỐC PHÒNG, AN NINH
- ĐẤT HẠ TẦNG KỸ THUẬT
- SÔNG HỒ, MẶT NƯỚC
- ĐẤT TÔN GIÁO, DANH LAM, DI TÍCH, ĐÌNH ĐỀN
- ĐẤT CÂY XANH-TDTT
- ĐẤT NGHĨA ĐỊA
- ĐẤT HỖN HỢP
- HỆ THỐNG KÊNH CẤP 1 (KÊNH ĐẤT)
- HỆ THỐNG KÊNH CẤP 1 KIÊN CỐ HÓA
- HỆ THỐNG KÊNH CẤP 2 (KÊNH ĐẤT)
- HỆ THỐNG KÊNH CẤP 2 KIÊN CỐ HÓA
- TỈNH LỘ
- HUYỆN LỘ
- ĐƯỜNG TRỤC XÃ
- ĐƯỜNG LIÊN XÓM
- ĐƯỜNG QUY HOẠCH KHÁC
- ĐƯỜNG NGÕ XÓM CHÍNH
- ĐƯỜNG NỘI ĐỒNG
- HÀNH LANG AN TOÀN ĐƯỜNG BỘ
- RANH GIỚI XÃ
- CẦU
- TRỤ SỞ ĐẢNG ỦY- HĐND- UBND XÃ
- TRƯỜNG PHỔ THÔNG TRUNG HỌC
- TRƯỜNG MẦM NON, NHÀ TRẺ
- TRƯỜNG TRUNG HỌC CƠ SỞ
- TRƯỜNG TIỂU HỌC
- TRẠM Y TẾ
- DỊCH VỤ THƯƠNG MẠI
- NHÀ VĂN HOÁ
- NGHĨA TRANG LIỆT SỸ
- CÔNG TRÌNH TÔN GIÁO, TÍN NGƯỠNG
- ĐIỂM XỬ LÝ CHẤT THẢI RẮN
- TRUNG TÂM THỂ DỤC THỂ THAO XÃ

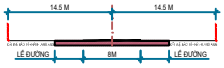

MẶT CẮT 1 - 1
(HUYỆN LỘ THỌ PHÚ ĐÀI)

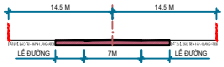

MẶT CẮT 1*-1*
(HUYỆN LỘ HL4)

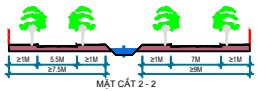

MẶT CẮT 2 - 2

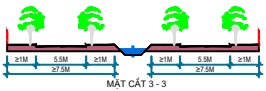

MẶT CẮT 3 - 3

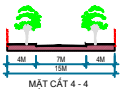

MẶT CẮT 4 - 4

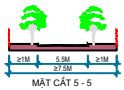

MẶT CẮT 5 - 5

ỦY BAN NHÂN DÂN HUYỆN XUÂN TRƯỜNG

KÈM THEO QUYẾT ĐỊNH SỐ ...../QĐ-UBND NGÀY .../.../2022

PHÒNG KINH TẾ VÀ HẠ TẦNG HUYỆN XUÂN TRƯỜNG	ỦY BAN NHÂN DÂN XÃ THỌ NGHIỆP

CÔNG TRÌNH - ĐỊA ĐIỂM:

TỈNH NAM ĐỊNH - HUYỆN XUÂN TRƯỜNG - XÃ THỌ NGHIỆP

QUY HOẠCH CHUNG XÂY DỰNG XÃ THỌ NGHIỆP

ĐẾN NĂM 2030

TÊN BẢN VẼ:

BẢN ĐỒ QUY HOẠCH GIAO THÔNG + THỦY LỢI

BẢN VẼ: QH-04	GHÉP: 1 A0	TỶ LỆ: 1/5000	NĂM 2022
THỂ HIỆN	KS. ĐỖ MẠNH CƯỜNG		
THIẾT KẾ	THS.KTS. NGUYỄN THỊ THU TRANG		
CHỦ NHIỆM	THS.KTS. NGUYỄN THỊ THU TRANG		
PHÒNG THIẾT KẾ	KTS. ĐỖ DUY PHƯƠNG		
Q.LÝ KỸ THUẬT	KTS. ĐỖ DUY PHƯƠNG		

VIỆN TRƯỞNG

THS.KTS. ĐẶNG MẠNH CƯỜNG

SỞ XÂY DỰNG TỈNH NAM ĐỊNH

VIỆN QUY HOẠCH XÂY DỰNG

ĐỊA CHỈ: SỐ 70 ĐƯỜNG LÊ QUÝ ĐÔN - THÀNH PHỐ NAM ĐỊNH

TEL : 0228. 3638486 _ FAX : 0228. 3649828

TÊN CÔNG TRÌNH: QUY HOẠCH CHUNG XÂY DỰNG XÃ THỌ NGHIỆP ĐẾN NĂM 2030

TÊN BẢN VẼ: BẢN ĐỒ QUY HOẠCH GIAO THÔNG + THỦY LỢI - QH-04