
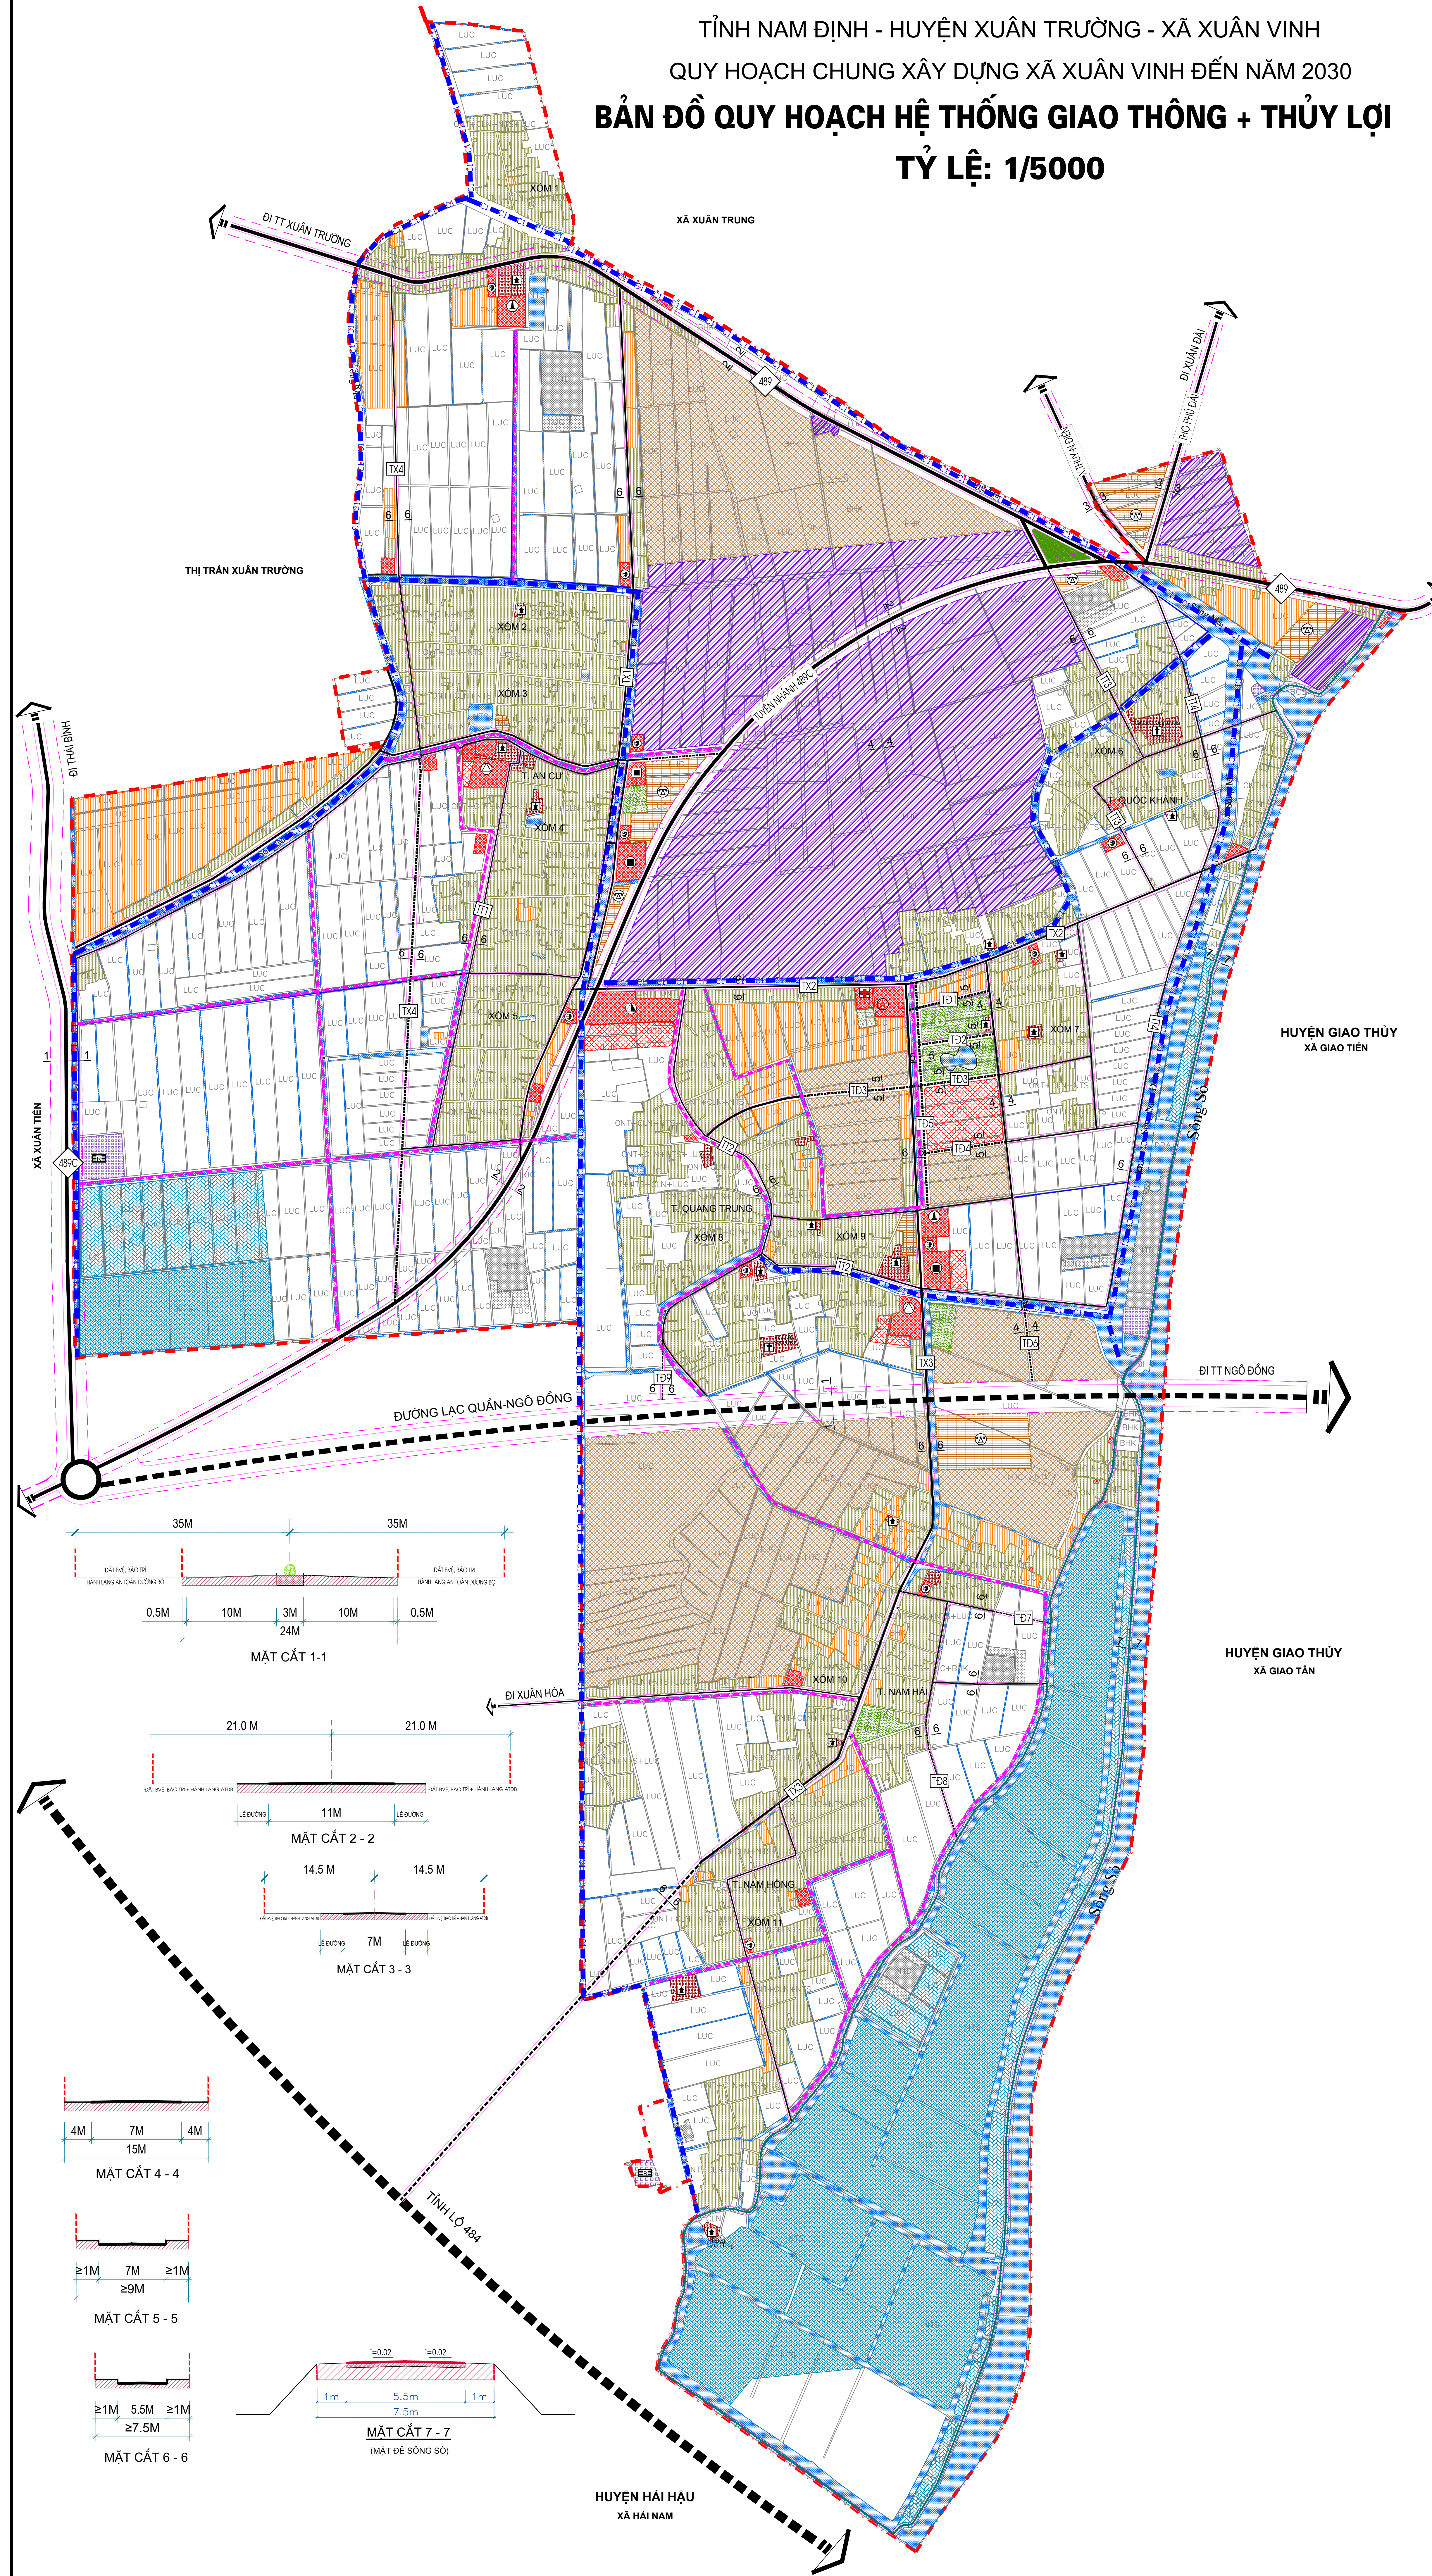


TỈNH NAM ĐỊNH - HUYỆN XUÂN TRƯỜNG - XÃ XUÂN VINH

QUY HOẠCH CHUNG XÂY DỰNG XÃ XUÂN VINH ĐẾN NĂM 2030

BẢN ĐỒ QUY HOẠCH HỆ THỐNG GIAO THÔNG + THỦY LỢI

TỶ LỆ: 1/5000

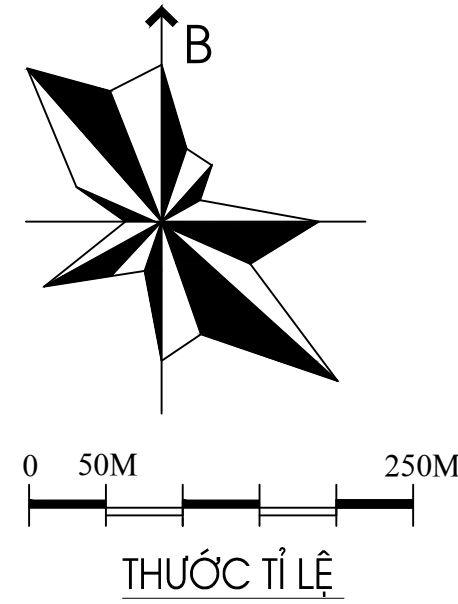

KÍ HIỆU:

- | HIỆN TRẠNG (HT) | QUY HOẠCH (QH) | |
|-----------------|----------------|---|
| | | ĐẤT CÔNG CỘNG |
| | | ĐẤT XÂY DỰNG CÁC CHỨC NĂNG KHÁC |
| | | ĐẤT Ồ LANG XOM HIỆN CÓ VÀ XEN CẮY CÁC CHỨC NĂNG MỚI |
| | | ĐẤT Ở MỚI |
| | | ĐẤT CÔNG NGHIỆP |
| | | ĐẤT DỰ TRỮ PHÁT TRIỂN |
| | | ĐẤT AN NINH QUỐC PHÒNG |
| | | ĐẤT HẠ TẦNG KỸ THUẬT |
| | | SÔNG HỒ, MẶT NƯỚC |
| | | ĐẤT TÔN GIÁO, TÍN NGƯỠNG |
| | | ĐẤT CÂY XANH-TDĐT |
| | | ĐẤT NGHĨA ĐỊA |
| | | ĐẤT NUÔI TRỒNG THỦY SẢN |
| | | TỈNH LỘ |
| | | HUYỆN LỘ |
| | | ĐƯỜNG TRỤC XÃ |
| | | ĐƯỜNG LIÊN XOM |
| | | ĐƯỜNG QUY HOẠCH KHÁC |
| | | ĐƯỜNG NGO XOM CHÍNH |
| | | HÀNH LANG AN TOÀN ĐƯỜNG BỘ |
| | | ĐƯỜNG NỘI ĐỒNG |
| | | ĐƯỜNG ĐÈ |
| | | CÁI |
| | | RANH GIỚI XÃ |
| | | TRỤ SỞ UBND XÃ |
| | | TRẠM Y TẾ |
| | | DỊCH VỤ THƯƠNG MẠI |
| | | CHỢ |
| | | NHÀ VĂN HÓA |
| | | TRƯỜNG MẦM NON |
| | | TRƯỜNG TIỂU HỌC |
| | | TRƯỜNG THCS |
| | | ĐỀN, CHÙA |
| | | NHÀ THỜ |
| | | ĐIỂM XỬ LÝ CHẤT THẢI RẮN |
| | | NGHĨA TRANG LIỆT SĨ |
| | | TRUNG TÂM TDĐT XÃ |
| | | HỆ THỐNG KÊNH CẤP 1 |
| | | HỆ THỐNG KÊNH CẤP 2 |

BẢNG THỐNG KÊ

SIT	KÊNH MƯƠNG	CHIỀU DÀI (M)
1	HỆ THỐNG KÊNH MƯƠNG CẤP 1	15.215
2	HỆ THỐNG KÊNH MƯƠNG CẤP 2	12.630

