


TỈNH NAM ĐỊNH - HUYỆN XUÂN TRƯỜNG - XÃ XUÂN PHƯƠNG
QUY HOẠCH CHUNG XÂY DỰNG XÃ XUÂN PHƯƠNG ĐẾN NĂM 2030
BẢN ĐỒ HIỆN TRẠNG TỔNG HỢP
TỶ LỆ: 1/5000

BẢNG TỔNG HỢP SỬ DỤNG ĐẤT HIỆN TRẠNG

STT	MỨC DICH SỬ DỤNG ĐẤT	DIỆN TÍCH (HA)	TỶ LỆ (%)

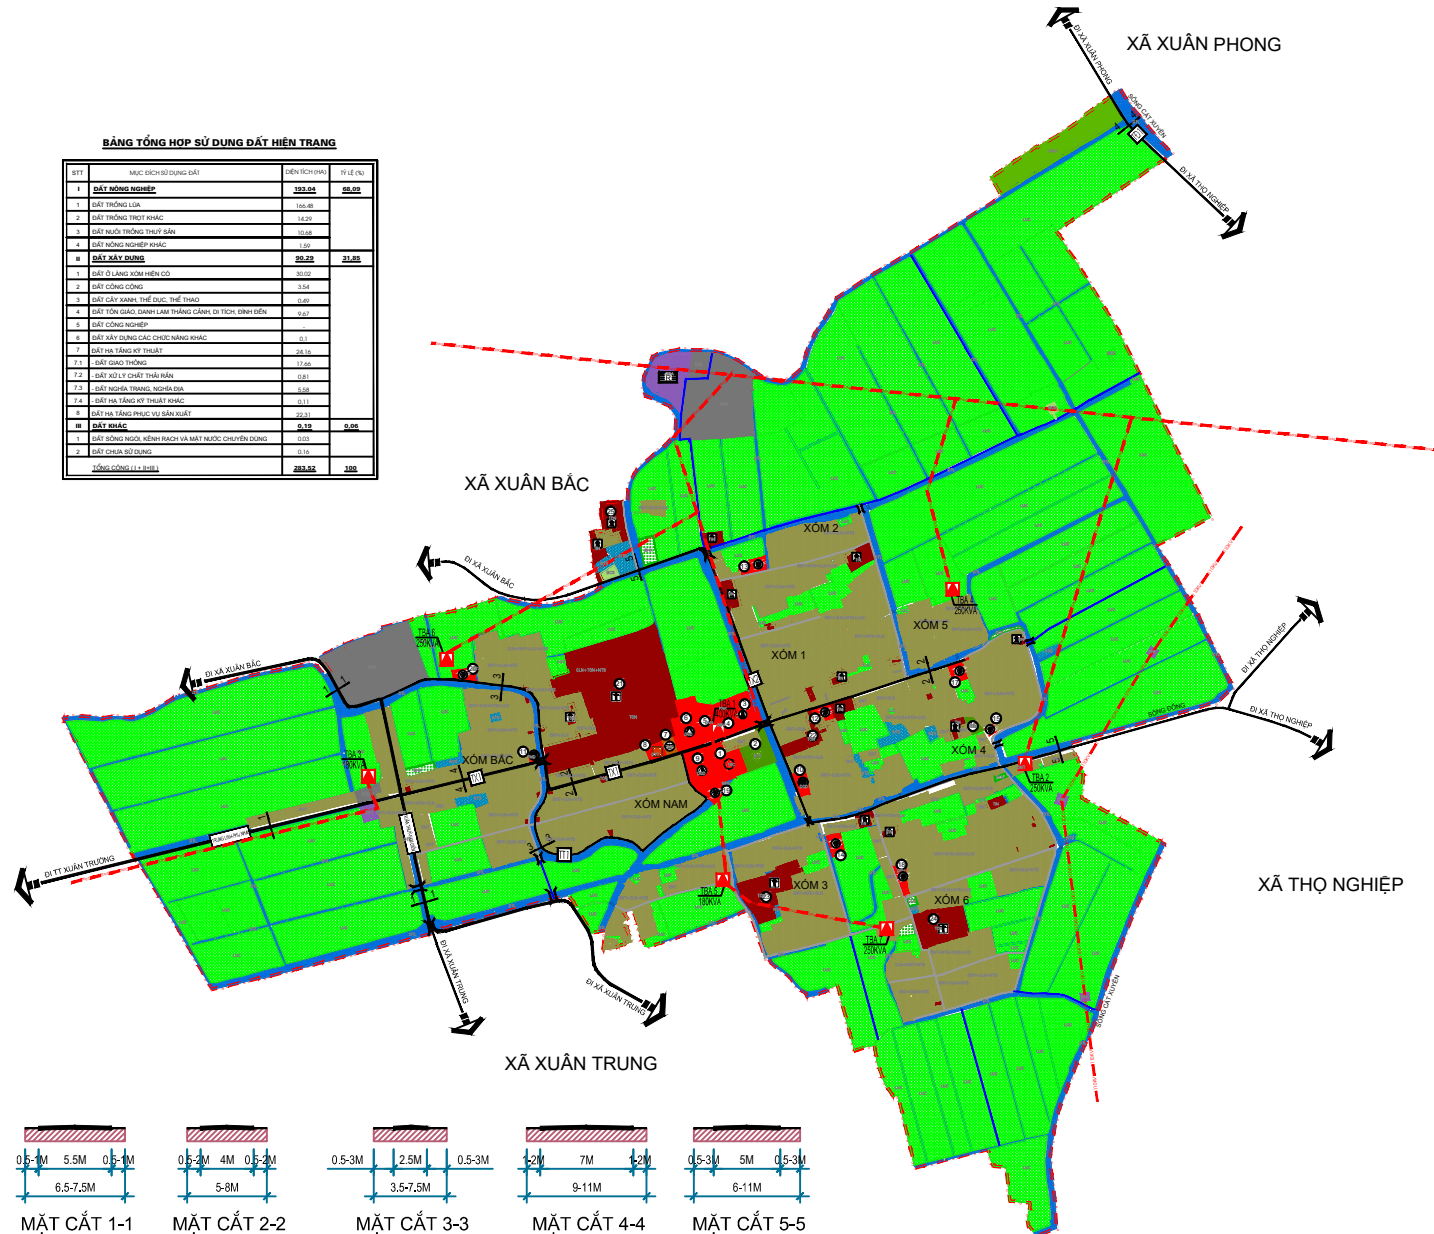

GHI CHÚ:

- TRỤ SỞ ĐẢNG ỦY-HÀNH-UBND XÃ
- TRUNG TÂM TỐT T XÃ
- NGHĨA TRANG LIỆT SĨ
- BUỒI ĐIỆN XÃ
- NHÀ VÂN HÒA XÃ
- TRƯỜNG TIỂU HỌC
- HỢP TÁC XÃ
- TRẠM Y TẾ
- TRƯỜNG THCS
- TRƯỜNG MẦM NON CƠ SỞ 1
- TRƯỜNG MẦM NON CƠ SỞ 2
- NHÀ VÂN HÒA VÀ THỂ THAO XOM 1
- NHÀ VÂN HÒA VÀ THỂ THAO XOM 2
- NHÀ VÂN HÒA VÀ THỂ THAO XOM 3
- NHÀ VÂN HÒA VÀ THỂ THAO XOM 4
- SÂN THỂ THAO XOM 4
- NHÀ VÂN HÒA VÀ THỂ THAO XOM 5
- NHÀ VÂN HÒA VÀ THỂ THAO XOM 6
- NHÀ VÂN HÒA VÀ THỂ THAO XOM NAM
- NHÀ VÂN HÒA VÀ THỂ THAO XOM BẮC
- NHÀ THỜ PHÚ NHAI
- NHÀ THỜ THÁNH TÂM
- NHÀ THỜ THẤT SỰ
- NHÀ THỜ THÔN ĐÔNG
- CHÙA TRÀ ĐÔNG

HIỆN TRẠNG (HT)

- ĐẤT CÔNG CỘNG
- ĐẤT Ở LÃNG XOM HIỆN CÓ
- ĐẤT XÂY DỰNG CÁC CHỨC NĂNG KHÁC
- ĐẤT HÀ TẮNG KỸ THUẬT
- SÔNG HỒ, MẶT NƯỚC
- ĐẤT TÔN GIÁO, DANH LAM, DI TÍCH, DINH ĐẾN
- ĐẤT CÂY XANH-TĐTT
- ĐẤT NGHĨA TRANG, NGHĨA ĐÀ
- ĐẤT TRỒNG LÚA
- ĐẤT TRỒNG TRỌT KHÁC
- ĐẤT NÔNG NGHIỆP KHÁC
- ĐẤT NÚI TRỒNG THUỶ SẢN
- ĐẤT CHUA SỬ DỤNG

HUYỆN LỘ

- ĐƯỜNG TRỤC XÃ
- ĐƯỜNG TRỤC THÔN
- TUYẾN ĐƯỜNG KHÁC
- ĐƯỜNG NGỒ XOM CHÍNH
- ĐƯỜNG NỘI ĐỒNG
- CÁI
- ĐƯỜNG DÂY ĐIỆN 22KV
- ĐƯỜNG DÂY ĐIỆN 11KV
- TRẠM BIẾN ÁP HIỆN CÓ
- RANH GIỚI QUY HOẠCH

CHÚ THÍCH:

- TRỤ SỞ ĐẢNG ỦY-HÀNH-UBND XÃ
- TRẠM Y TẾ
- DỊCH VỤ THƯƠNG MẠI
- NHÀ VÂN HÒA
- TRƯỜNG MẦM NON
- TRƯỜNG TIỂU HỌC
- TRƯỜNG TRUNG HỌC CƠ SỞ
- CÔNG TRÌNH TÔN GIÁO, TÍN NGƯNG
- ĐIỂM XỬ LÝ CHẤT THẢI RẮN
- TRUNG TÂM TỐT XÃ
- NGHĨA TRANG LIỆT SĨ

ỦY BAN NHÂN DÂN HUYỆN XUÂN TRƯỜNG			
KẾM THEO QUYẾT ĐỊNH SỐ: /QĐ-UBND-HUYỆN / 2022			
THÔNG TIN TÊN VÀ HÀ TẮNG HUYỆN XUÂN TRƯỜNG: ỦY BAN NHÂN DÂN XÃ XUÂN PHƯƠNG			
CÔNG TRÌNH - ĐỊA ĐIỂM: TỈNH NAM ĐỊNH - HUYỆN XUÂN TRƯỜNG - XÃ XUÂN PHƯƠNG QUY HOẠCH CHUNG XÂY DỰNG XÃ XUÂN PHƯƠNG ĐẾN NĂM 2030			
TÊN BẢN VẼ: BẢN ĐỒ HIỆN TRẠNG TỔNG HỢP			
BẢN VẼ - QH-ĐT	GHÉP: 1 A1	TỶ LỆ: 1/5000	NĂM 2022
THỂ HIỆN	KS. ĐINH HUY ĐỨC		
THIẾT KẾ	THS.KTS. NGUYỄN THỊ THU TRANG		
CHỦ NHIỆM	THS.KTS. NGUYỄN THỊ THU TRANG		
PHÒNG THIẾT KẾ	KTS. ĐỖ DUY PHƯƠNG		
QUỸ KỸ THUẬT	KTS. ĐỖ DUY PHƯƠNG		
VIỆN TRƯỞNG			
THS.KTS. ĐẶNG MẠNH CƯỜNG			
SỞ XÂY DỰNG TỈNH NAM ĐỊNH VIỆN QUY HOẠCH XÂY DỰNG KIA CHẾ SỞ TÀI NGUYÊN VÀ MÔI TRƯỜNG - MÔI TRƯỜNG NÂNG CAO TÊN BẢN VẼ: BẢN ĐỒ HIỆN TRẠNG TỔNG HỢP - XÃ XUÂN PHƯƠNG			