


TỈNH NAM ĐỊNH - HUYỆN XUÂN TRƯỜNG - XÃ XUÂN TRUNG
QUY HOẠCH CHUNG XÂY DỰNG XÃ XUÂN TRUNG ĐẾN NĂM 2030
BẢN ĐỒ ĐÁNH GIÁ MÔI TRƯỜNG CHIẾN LƯỢC
TỶ LỆ: 1/5000

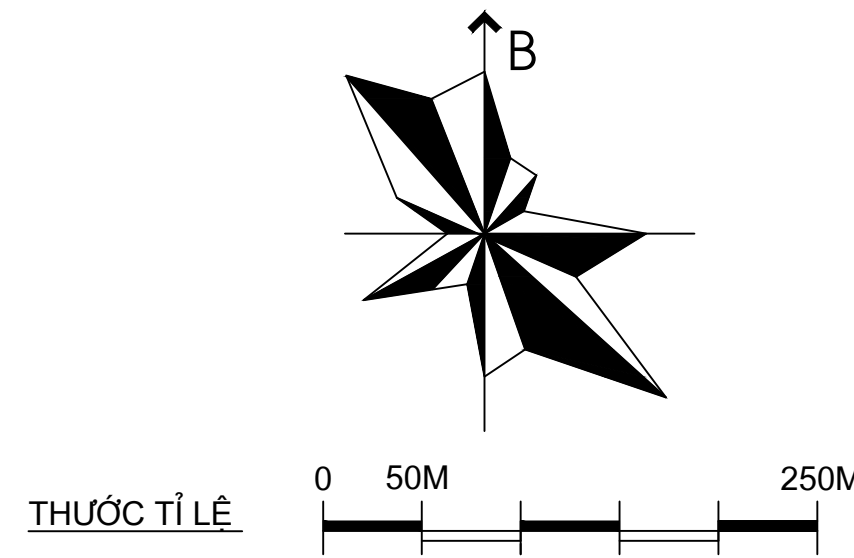


KÍ HIỆU:

HIỆN TRẠNG	QUY HOẠCH	
		ĐẤT CÔNG CỘNG
		ĐẤT XÂY DỰNG CÁC CHỨC NĂNG KHÁC
		ĐẤT Ở LÃNG XOM XEN CÂY CÁC CHỨC NĂNG MỚI
		ĐẤT Ở MỚI
		ĐẤT QUỐC PHÒNG AN NINH
		SÔNG HỒ, MẶT NƯỚC
		ĐẤT TRỒNG LÚA
		ĐẤT TRỒNG TRỌT KHÁC
		ĐẤT TÔN GIÁO, DANH LAM DI TÍCH ĐÌNH ĐẾN
		ĐẤT CÂY XANH-TD TT
		ĐẤT NGHĨA TRANG
		ĐẤT HẠ TẦNG KỸ THUẬT
		ĐẤT CÔNG NGHIỆP
		ĐẤT DỰ TRỮ PHÁT TRIỂN
		RANH GIỚI QUY HOẠCH

	TỈNH LỘ
	HUYỆN LỘ
	ĐƯỜNG TRỤC XÃ
	ĐƯỜNG TRỤC THÔN, XÓM
	ĐƯỜNG QUY HOẠCH KHÁC
	ĐƯỜNG NGÕ XOM CHÍNH
	ĐƯỜNG NỘI ĐỒNG
	HÀNH LANG AN TOÀN ĐƯỜNG BỘ
	CÁU

CHÚ THÍCH

	TRỤ SỞ ĐẢNG ỦY-HQND-UBND XÃ
	TRẠM Y TẾ
	BỆNH VIỆN HUYỆN
	NHÀ VĂN HÓA
	TRUNG TÂM TD TT XÃ
	TRƯỜNG MẦM NON
	TRƯỜNG TIỂU HỌC
	TRƯỜNG TRUNG HỌC CƠ SỞ
	NGHĨA TRANG LIỆT SỸ
	ĐIỂM XỬ LÝ CHẤT THẢI RẮN
	CÔNG TRÌNH TÔN GIÁO, TÍN NGƯỠNG
	CHỢ
	DỊCH VỤ THƯƠNG MẠI
	NGUỒN GÂY Ô NHIỄM
	KHU CÂY XANH MẶT NƯỚC CẢI TẠO MÔI TRƯỜNG

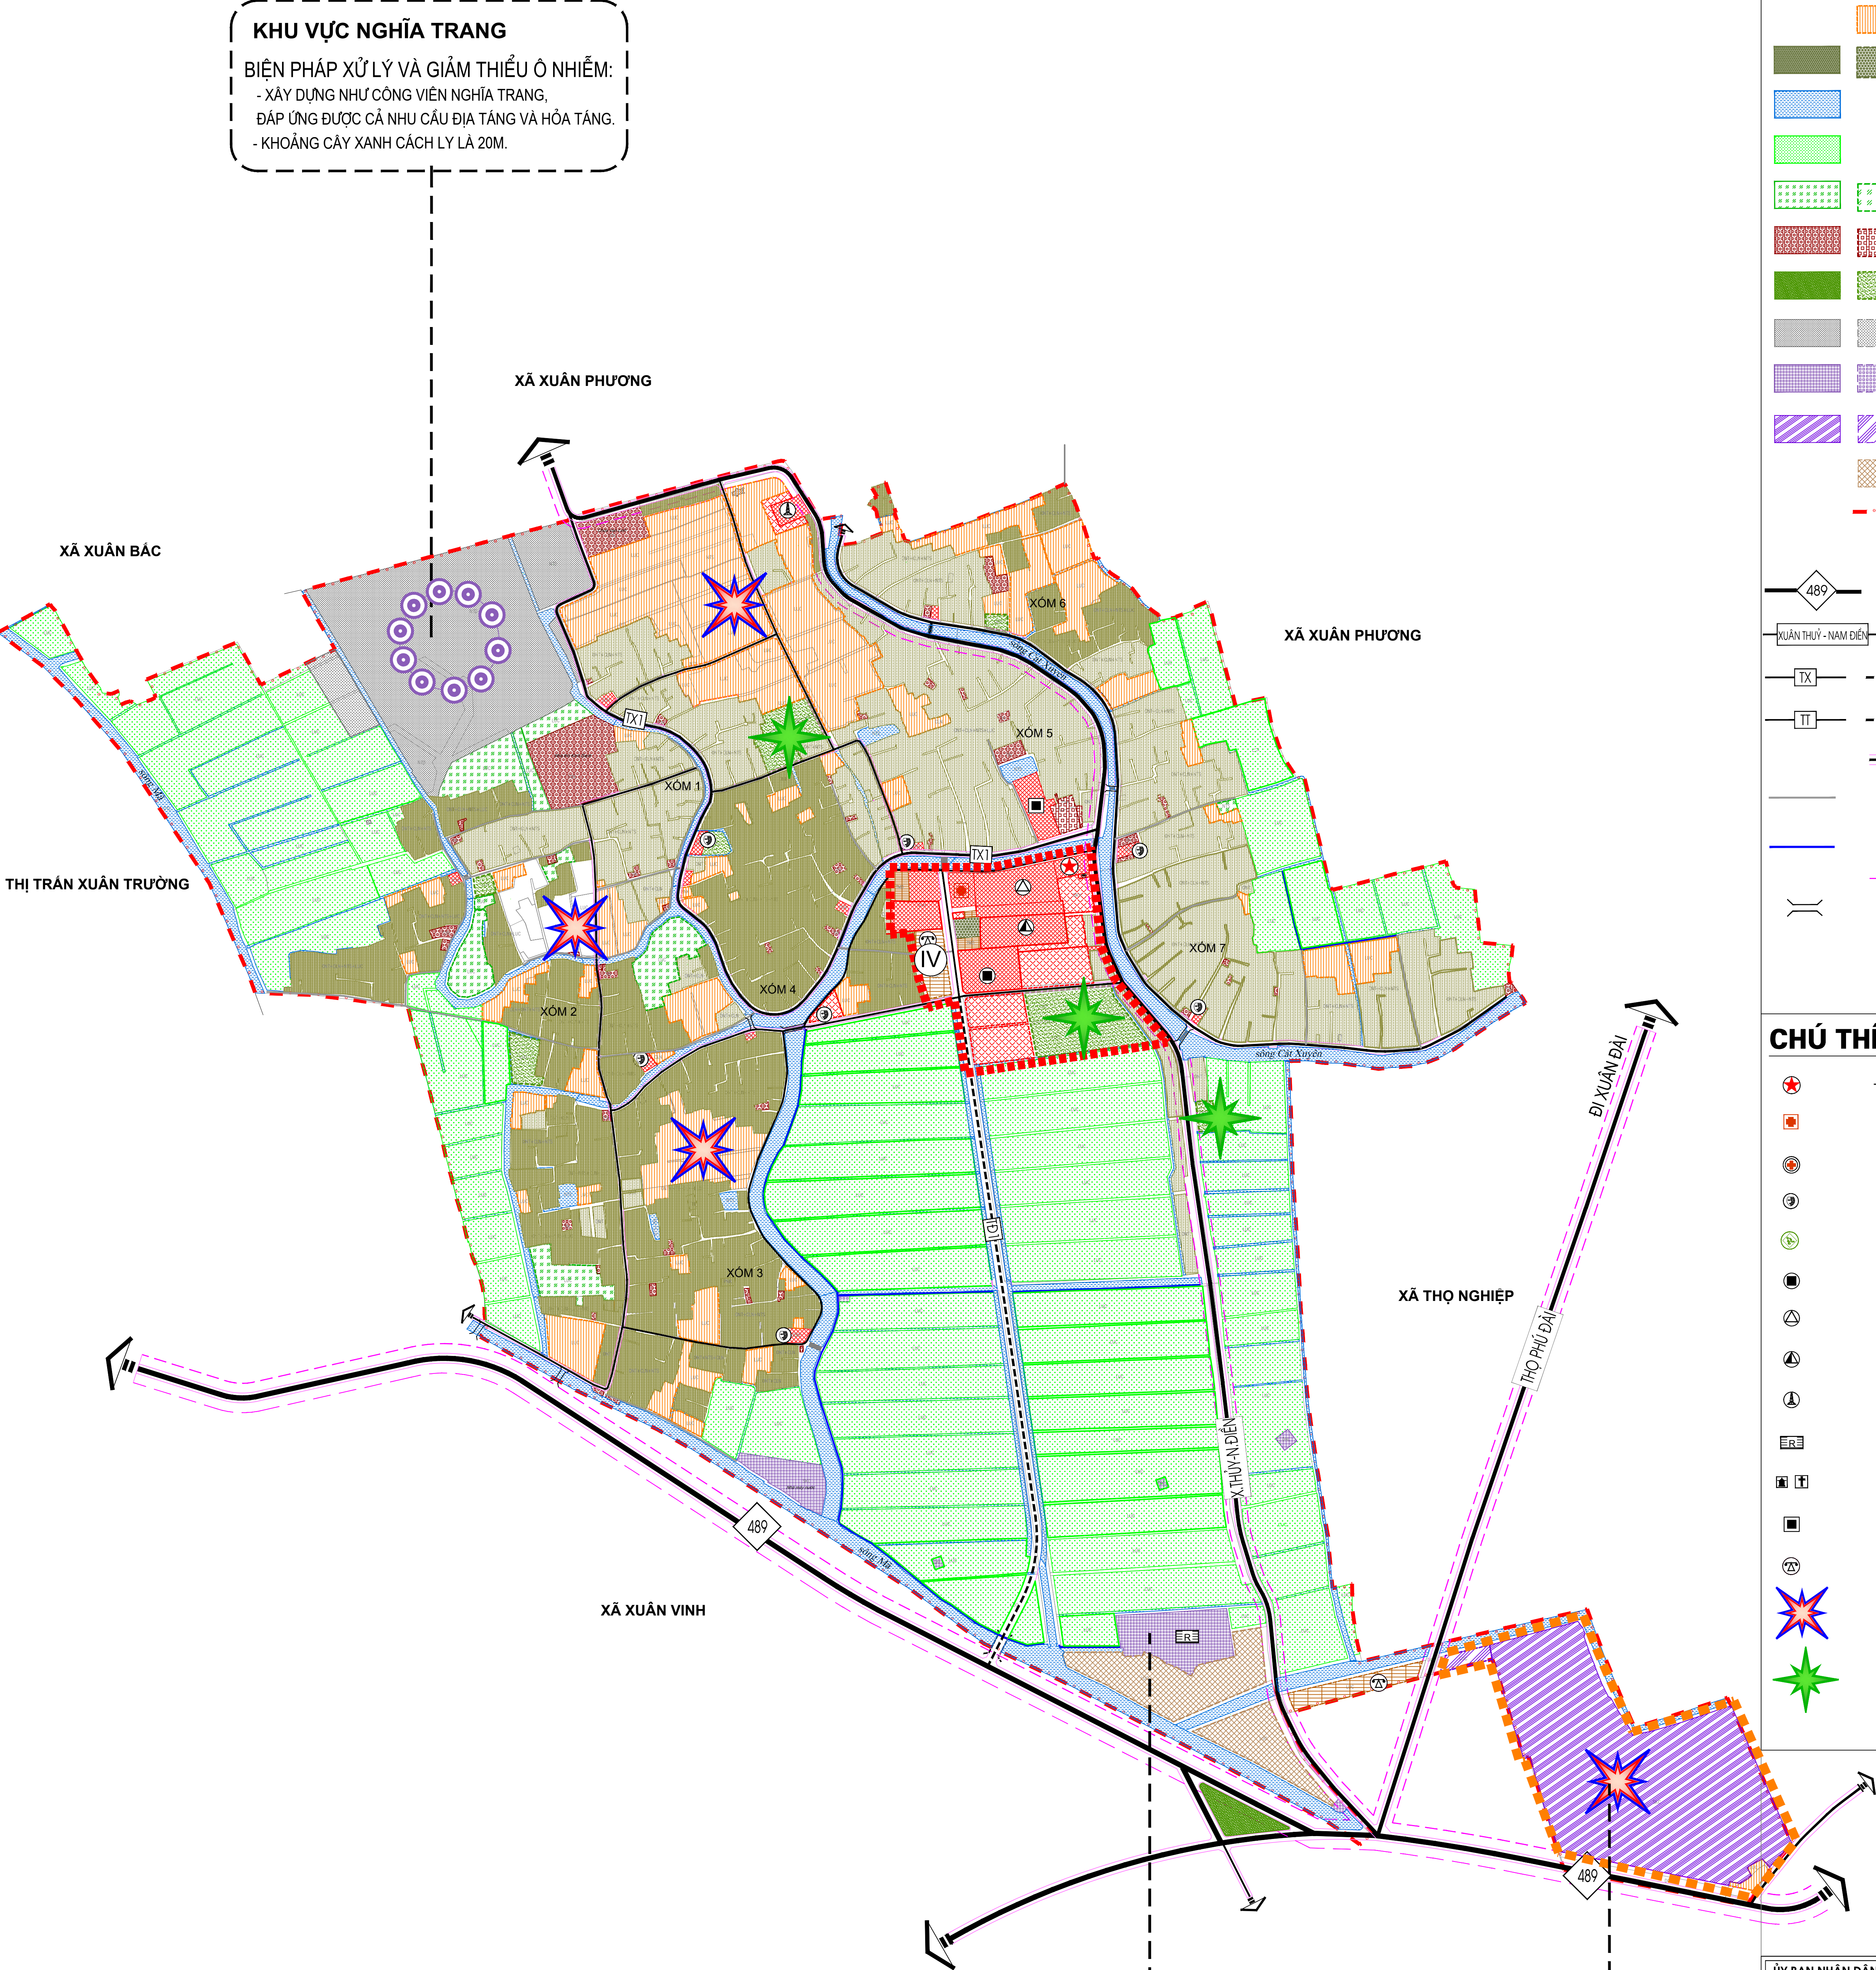

KHU VỰC NGHĨA TRANG

BIỆN PHÁP XỬ LÝ VÀ GIẢM THIỂU Ô NHIỄM:
- XÂY DỰNG NHƯ CÔNG VIÊN NGHĨA TRANG,
ĐÁP ỨNG ĐƯỢC CẢ NHU CẦU ĐỊA TẮNG VÀ HỎA TẮNG.
- KHOẢNG CÁCH XANH CÁCH LY LÁ 20M.

KHU XỬ LÝ CHẤT THẢI RẮN

BIỆN PHÁP XỬ LÝ VÀ GIẢM THIỂU Ô NHIỄM:
- ĐẢM BẢO KHOẢNG CÁCH LY THEO QUY ĐỊNH
- ÁP DỤNG CÔNG NGHỆ HIỆN ĐẠI ĐỂ GIẢM Ô NHIỄM,
GIẢM KHOẢNG CÁCH LY

KHU VỰC CÔNG NGHIỆP:

BIỆN PHÁP XỬ LÝ VÀ GIẢM THIỂU Ô NHIỄM:
- NƯỚC THẢI TỪ CÁC NGUỒN GÂY Ô NHIỄM CẦN ĐƯỢC XỬ LÝ THEO TIÊU CHUẨN CHO PHÉP TRƯỚC KHI ĐƯỢC XẢ RA BÊN NGOÀI
- QUAN TRẮC ĐỊNH KÌ CHẤT LƯỢNG KHÔNG KHÍ, NƯỚC THẢI. TRÁNH NGUY CƠ BỊ Ô NHIỄM VÀ CỎ BIỆN PHÁP XỬ LÝ KỊP THỜI
- ĐỐI VỚI CÁC KHU CÔNG NGHIỆP, CẦN CỎ HỆ THỐNG CÂY XANH CÁCH LY(TỐI THIỂU 20M)

CÁC TÁC ĐỘNG MÔI TRƯỜNG CHỦ YẾU CỦA DỰ ÁN

STT	HOẠT ĐỘNG CỦA QUY HOẠCH XÂY DỰNG	CÁC THÀNH PHẦN MÔI TRƯỜNG BỊ TÁC ĐỘNG						
		ĐẤT	NƯỚC MẶT	NƯỚC NGẦM	KHÔNG KHÍ	CHẤT THẢI RẮN	TIẾNG ỒN	C. XANH
1	THAY ĐỔI SỬ DỤNG ĐẤT	ĐK	TB	KĐK	K	K	K	TB
2	PHÁT TRIỂN DÂN CƯ	ĐK	ĐK	KĐK	KĐK	ĐK	KĐK	TC
3	PHÁT TRIỂN GIAO THÔNG	TB	TB	KĐK	ĐK	TB	ĐK	TB
4	PHÁT TRIỂN THƯƠNG MẠI - DỊCH VỤ	KĐK	TB	TB	TB	TB	TC	KĐK
5	PHÁT TRIỂN NHÀ Ở	ĐK	ĐK	KĐK	KĐK	ĐK	TB	TB
6	PHÁT TRIỂN TRƯỜNG HỌC, NHÀ TRÉ, TT Y TẾ, CÔNG TRÌNH VĂN HÓA	TB	TB	TB	KĐK	ĐK	TB	TB
7	PHÁT TRIỂN HỆ THỐNG CẤP NƯỚC	KĐK	ĐK	KĐK	KĐK	KĐK	TC	KĐK
8	PHÁT TRIỂN HỆ THỐNG THOÁT VÀ XỬ LÝ NƯỚC	KĐK	ĐK	KĐK	KĐK	KĐK	TC	KĐK

ỦY BAN NHÂN DÂN HUYỆN XUÂN TRƯỜNG

KÈM THEO QUYẾT ĐỊNH SỐ / / QĐ/UBND-NGÀY / /
P. KINH TẾ VÀ HẠ TẦNG HUYỆN XUÂN TRƯỜNG ỦY BAN NHÂN DÂN XÃ XUÂN TRUNG

CÔNG TRÌNH - ĐỊA ĐIỂM:
TỈNH NAM ĐỊNH - HUYỆN XUÂN TRƯỜNG - XÃ XUÂN TRUNG
QUY HOẠCH CHUNG XÂY DỰNG XÃ XUÂN TRUNG ĐẾN NĂM 2030

TÊN BẢN VẼ:
BẢN ĐỒ ĐÁNH GIÁ MÔI TRƯỜNG CHIẾN LƯỢC

BẢN VẼ: QH-08 GHÉP: 1 A₀ TỶ LỆ: 1/5000 NĂM 2022

THỂ HIỆN	KS. NGUYỄN VŨ THANH	
THIẾT KẾ	THS. KS. TRỊNH THỊ THẨM	
CHỦ NHIỆM	THS.KTS. NGUYỄN THỊ THU TRANG	
PHÒNG THIẾT KẾ	KTS. ĐỖ DUY PHƯƠNG	
Q.LÝ KỸ THUẬT	KTS. ĐỖ DUY PHƯƠNG	
VIỆN TRƯỞNG		

THS.KTS. ĐẶNG MẠNH CƯỜNG



SỞ XÂY DỰNG TỈNH NAM ĐỊNH
VIỆN QUY HOẠCH XÂY DỰNG
ĐỊA CHỈ: SỐ 70 ĐƯỜNG LÊ QUÝ ĐÔN - THÀNH PHỐ NAM ĐỊNH
TEL: 0228. 3626496 - FAX: 0228. 3649528