
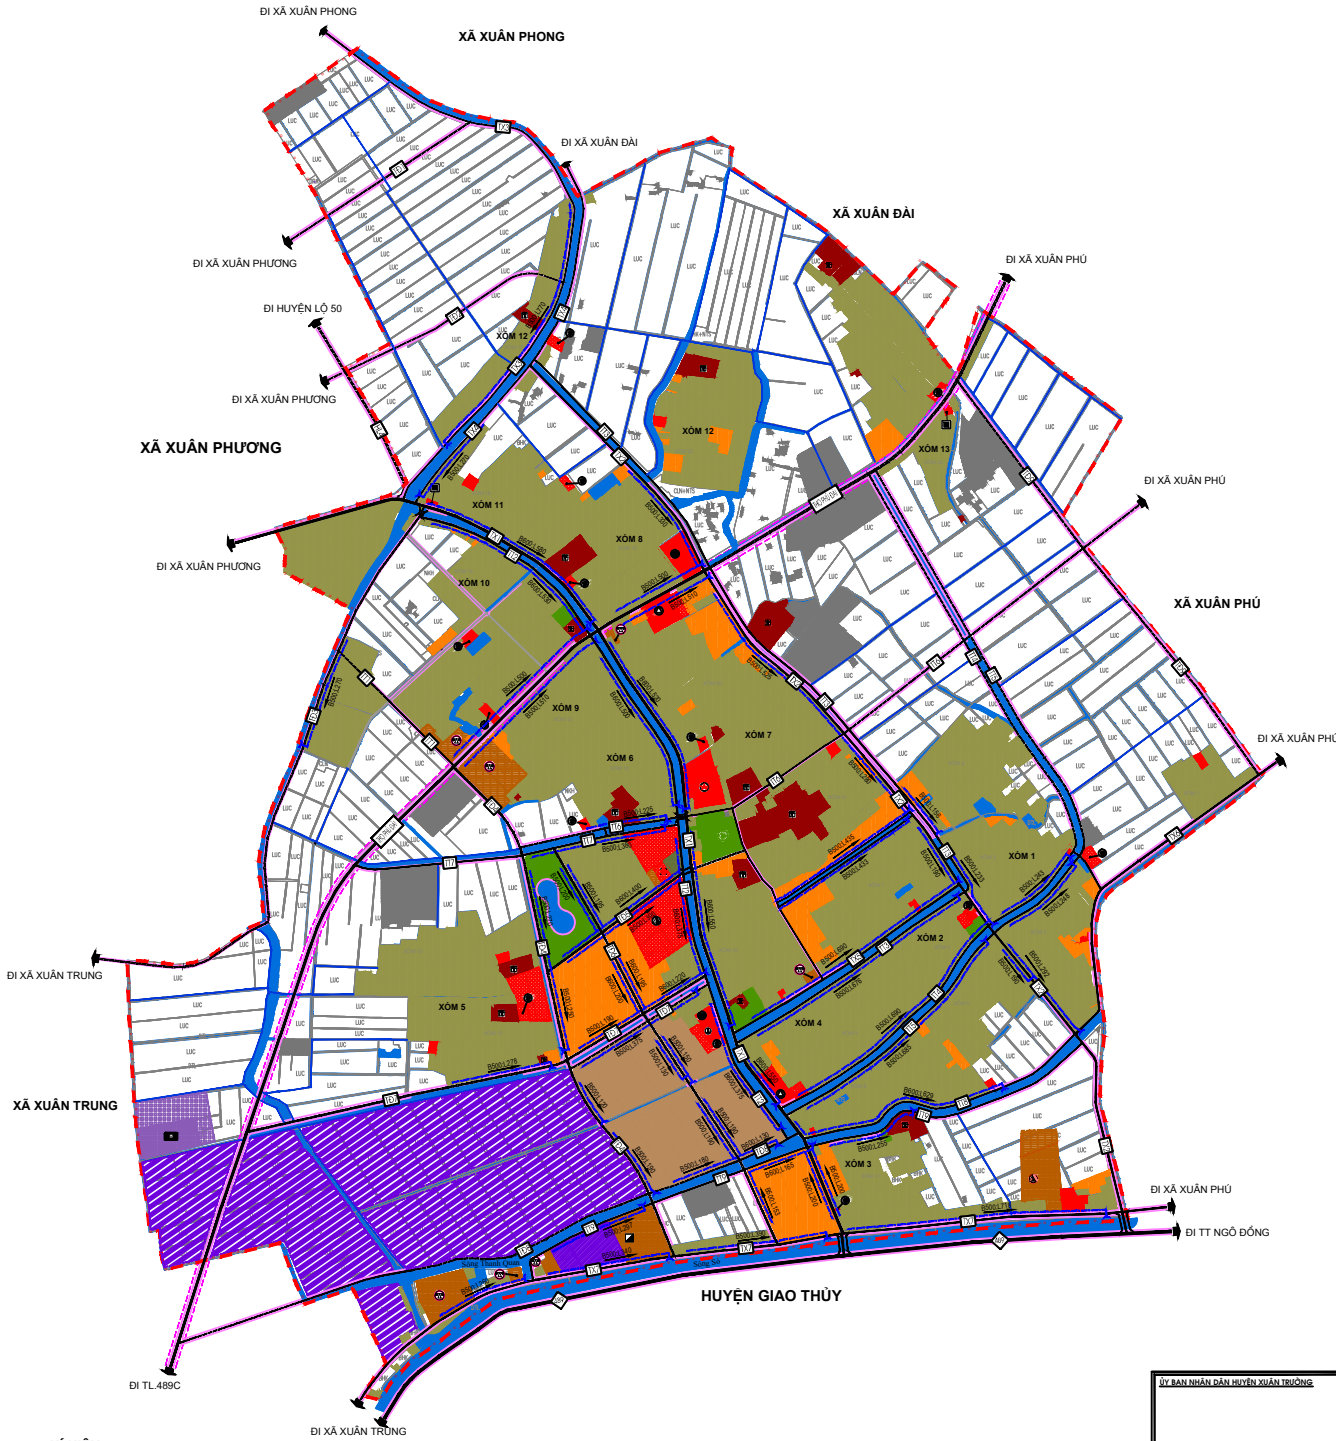


TỈNH NAM ĐỊNH - HUYỆN XUÂN TRƯỜNG - XÃ THỌ NGHIỆP
QUY HOẠCH CHUNG XÂY DỰNG XÃ THỌ NGHIỆP ĐẾN NĂM 2030
**BẢN ĐỒ ĐỊNH HƯỚNG HỆ THỐNG HẠ TẦNG KỸ THUẬT
(HỆ THỐNG THOÁT NƯỚC)**
TỶ LỆ: 1/5000

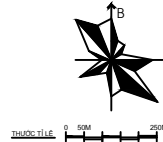

KÍ HIỆU:

HẸN TRẠNG (HT) QUY HOẠCH (QH)

- BẮT CÔNG CỘNG
- BẮT XÂY DỰNG CÁC CHỨC NĂNG KHÁC
- BẮT ĐANG XÂY DỰNG CÁC CHỨC NĂNG KHÁC
- BẮT Ở MÔI
- BẮT CÔNG NGHIỆP
- BẮT QUỐC PHÒNG, AN NINH
- BẮT HẠ TẦNG KỸ THUẬT
- SÔNG HỒ, MẶT NƯỚC
- BẮT TÔN GIÁO, DANH LAM, DI TÍCH, ĐỊNH BẾN
- BẮT CÂY XANH-TĐT
- BẮT NGHĨA ĐỊA
- BẮT HỖN HỢP
- CỐNG THOÁT NƯỚC MÙA
- CỬA XÃ
- HƯỚNG THOÁT NƯỚC
- BỂ BƠM CỐNG (BM), CHIẾU DÀI CỐNG (M)
- TỈNH LỘ

- HUYỆN LỘ
- ĐƯỜNG TRỤC XÃ
- ĐƯỜNG LIÊN XOM
- ĐƯỜNG QUY HOẠCH KHÁC
- ĐƯỜNG NGÕ XOM CHÍNH
- ĐƯỜNG NGÕ CHINH
- HÀNH LANG AN TOÀN ĐƯỜNG BỘ
- RANH GIỚI XÃ
- CẦU
- TRỤ SỞ ĐẢNG ỦY, HẸN-UBND XÃ
- TRƯỜNG PHỔ THÔNG TRUNG HỌC
- TRƯỜNG MẦM NON, NHÀ TRẺ
- TRƯỜNG TRUNG HỌC CƠ SỞ
- TRẠM Y TẾ
- DỊCH VỤ THƯƠNG MẠI
- NHÀ VĂN HÓA
- NGHĨA TRANG LIỆT SỸ
- CÔNG TRÌNH TÔN GIÁO, TÍN NGƯỠNG
- ĐIỂM XỬ LÝ CHẤT THẢI RẮN
- TRUNG TÂM THỂ DỤC THỂ THAO XÃ

BẢNG TỔNG HỢP KHỐI LƯỢNG THOÁT NƯỚC

STT	LOẠI CỐNG XÂY	ĐƠN VỊ	CHIỀU DÀI
1	B500	M	12.492
2	B600	M	6.322
3	B2000	M	460

ỦY BAN NHÂN DÂN HUYỆN XUÂN TRƯỜNG			
XEM THEO QUY ĐỊNH: .../.../2022			
PHẠM VI: XÃ THỌ NGHIỆP VÀ XÃ ĐANG HUYỆN XUÂN TRƯỜNG			
CỘNG TRÍNH - ĐỊA ĐIỂM: TỈNH NAM ĐỊNH - HUYỆN XUÂN TRƯỜNG - XÃ THỌ NGHIỆP QUY HOẠCH CHUNG XÂY DỰNG XÃ THỌ NGHIỆP ĐẾN NĂM 2030			
TÊN BẢN VẼ: BẢN ĐỒ ĐỊNH HƯỚNG HỆ THỐNG HẠ TẦNG KỸ THUẬT (HỆ THỐNG THOÁT NƯỚC)			
BẢN VẼ: QH-01	GHIẾP: 1 A1	TỶ LỆ: 1/5000	NĂM 2022
THIẾT KẾ	KS. Đ. MẠNH CƯỜNG		
CHỦ NHIỆM	THS.KTS. NGUYỄN THỊ THU TRANG		
PHÒNG THIẾT KẾ	KTS. Đ. DUY PHƯƠNG		
QLY KỸ THUẬT	KTS. Đ. DUY PHƯƠNG		
VIỆN TRƯỞNG			
THS.KTS. Đ. MẠNH CƯỜNG			
SỞ XÂY DỰNG TỈNH NAM ĐỊNH			
VIỆN QUY HOẠCH XÂY DỰNG			
ĐỊA CHỈ: SỐ 10 TRẠNG LÊ QUÝ XOM, THỊ TRẤN NAM ĐỊNH			
ĐT: 0336 360696 - FAX: 0336 360695			
TÊN CÔNG TRÌNH: QUY HOẠCH CHUNG XÂY DỰNG XÃ THỌ NGHIỆP ĐẾN NĂM 2030			
TÊN BẢN VẼ: BẢN ĐỒ ĐỊNH HƯỚNG HỆ THỐNG HẠ TẦNG KỸ THUẬT (HỆ THỐNG THOÁT NƯỚC)			