



TỈNH NAM ĐỊNH - HUYỆN XUÂN TRƯỜNG - XÃ XUÂN TRUNG
QUY HOẠCH CHUNG XÂY DỰNG XÃ XUÂN TRUNG ĐẾN NĂM 2030
BẢN ĐỒ ĐỊNH HƯỚNG HẠ TẦNG KỸ THUẬT (HỆ THỐNG THOÁT NƯỚC)
TỶ LỆ: 1/5000

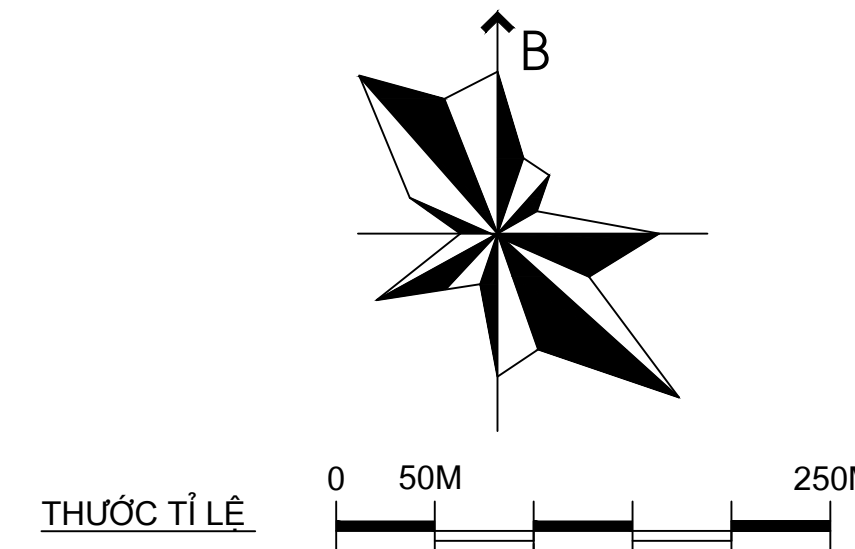

KÍ HIỆU:

HIỆN TRẠNG	QUY HOẠCH	
		ĐẤT CÔNG CỘNG
		ĐẤT XÂY DỰNG CÁC CHỨC NĂNG KHÁC
		ĐẤT Ở LÃNG XOM XEN CÂY CÁC CHỨC NĂNG MỚI
		ĐẤT Ở MỚI
		ĐẤT QUỐC PHÒNG AN NINH
		SÔNG HỒ, MẶT NƯỚC
		ĐẤT TRỒNG LÚA
		ĐẤT TRỒNG TRỌT KHÁC
		ĐẤT TÔN GIÁO, DANH LAM DI TÍCH ĐÌNH ĐẾN
		ĐẤT CÂY XANH-TDĐT
		ĐẤT NGHĨA TRANG
		ĐẤT HẠ TẦNG KỸ THUẬT
		ĐẤT CÔNG NGHIỆP
		ĐẤT DỰ TRỮ PHÁT TRIỂN
		RANH GIỚI QUY HOẠCH
		TỈNH LỘ
		HUYỆN LỘ
		ĐƯỜNG TRỤC XÃ
		ĐƯỜNG TRỤC THÔN, XOM
		ĐƯỜNG QUY HOẠCH KHÁC
		ĐƯỜNG NGÕ XOM CHÍNH
		ĐƯỜNG NỘI ĐỒNG
		HÀNH LANG AN TOÀN ĐƯỜNG BỘ
		CÁI
		CỐNG THOÁT NƯỚC
		HƯỚNG THOÁT NƯỚC
		CỬA XÃ
		KÍCH THƯỚC CỐNG (MM), CHIỀU DÀI CỐNG (M)

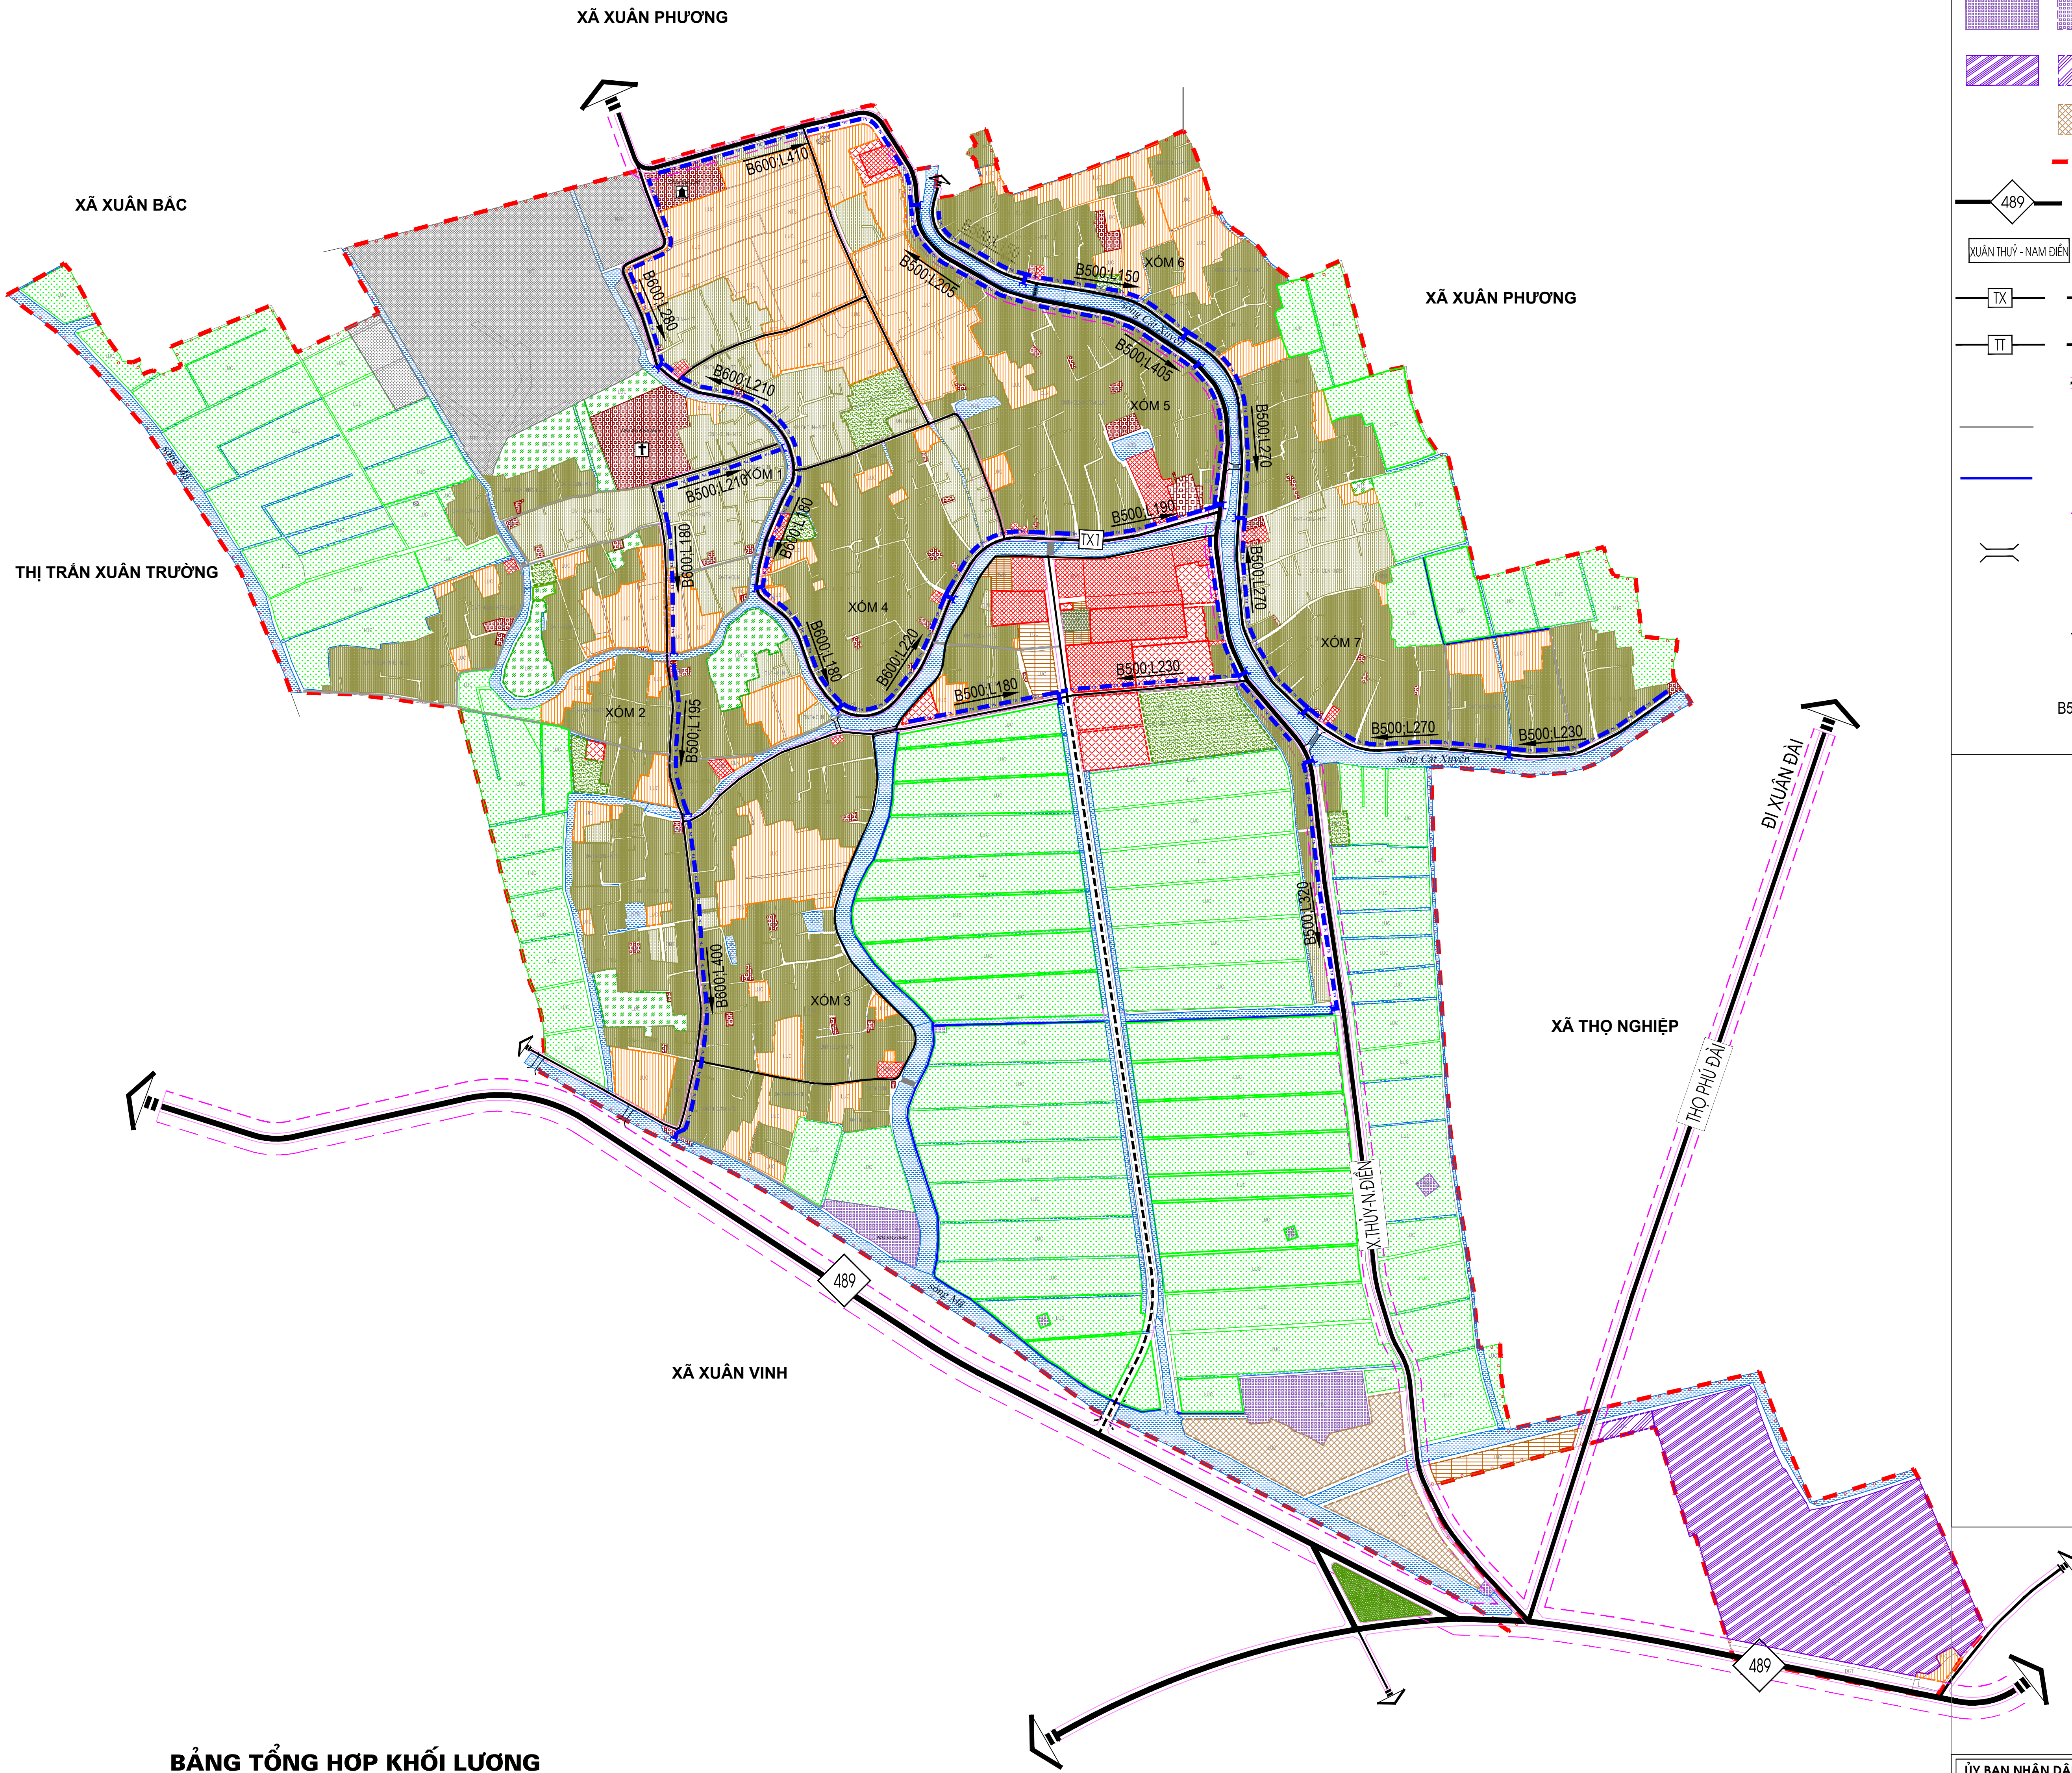

BẢNG TỔNG HỢP KHỐI LƯỢNG

STT	LOẠI CỐNG	ĐƠN VỊ	CHIỀU DÀI
1	CỐNG XÂY B500	M	7.200
2	CỐNG XÂY B600	M	1.400

ỦY BAN NHÂN DÂN HUYỆN XUÂN TRƯỜNG

KÈM THEO QUYẾT ĐỊNH SỐ / /

P. KINH TẾ VÀ HẠ TẦNG HUYỆN XUÂN TRƯỜNG ỦY BAN NHÂN DÂN XÃ XUÂN TRUNG

CÔNG TRÌNH - ĐỊA ĐIỂM:
TỈNH NAM ĐỊNH - HUYỆN XUÂN TRƯỜNG - XÃ XUÂN TRUNG
QUY HOẠCH CHUNG XÂY DỰNG XÃ XUÂN TRUNG ĐẾN NĂM 2030

TÊN BẢN VẼ:
BẢN ĐỒ ĐỊNH HƯỚNG HẠ TẦNG KỸ THUẬT (HỆ THỐNG THOÁT NƯỚC)

BẢN VẼ: QH-05	GHÉP: 1 A ₀	TỶ LỆ: 1/5000	NĂM 2022
THỂ HIỆN	KS. NGUYỄN VŨ THANH		
THIẾT KẾ	THS. KS. TRỊNH THỊ THẨM		
CHỦ NHIỆM	THS.KTS. NGUYỄN THỊ THU TRANG		
PHÒNG THIẾT KẾ	KTS. ĐỖ DUY PHƯƠNG		
Q.LÝ KỸ THUẬT	KTS. ĐỖ DUY PHƯƠNG		
VIỆN TRƯỞNG			

THS.KTS. ĐẶNG MẠNH CƯỜNG



SỞ XÂY DỰNG TỈNH NAM ĐỊNH
VIỆN QUY HOẠCH XÂY DỰNG
ĐỊA CHỈ: SỐ 70 ĐƯỜNG LÊ QUÝ ĐON - THÀNH PHỐ NAM ĐỊNH
TEL: 0228. 362496 - FAX: 0228. 364928