

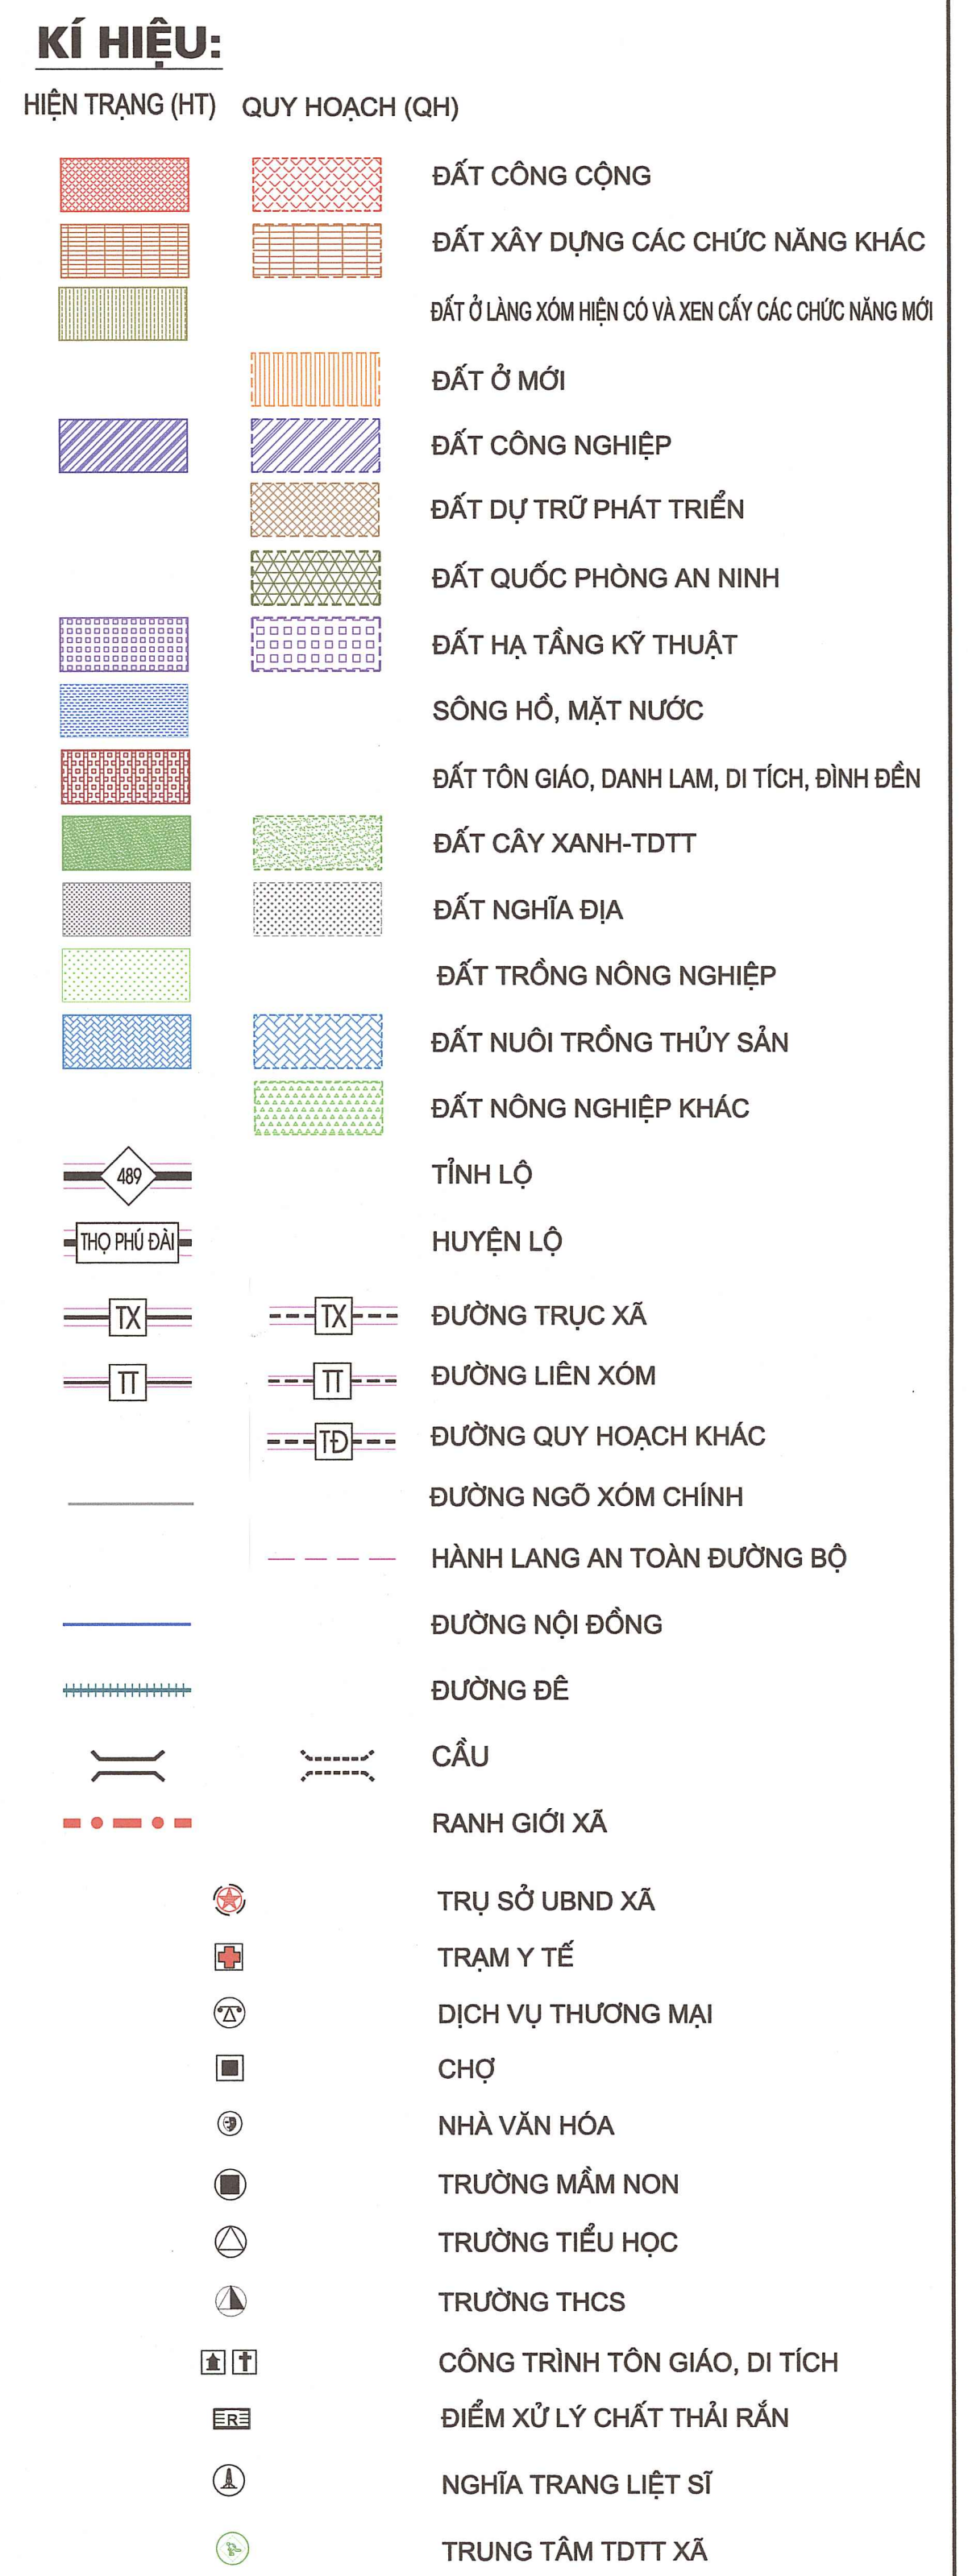


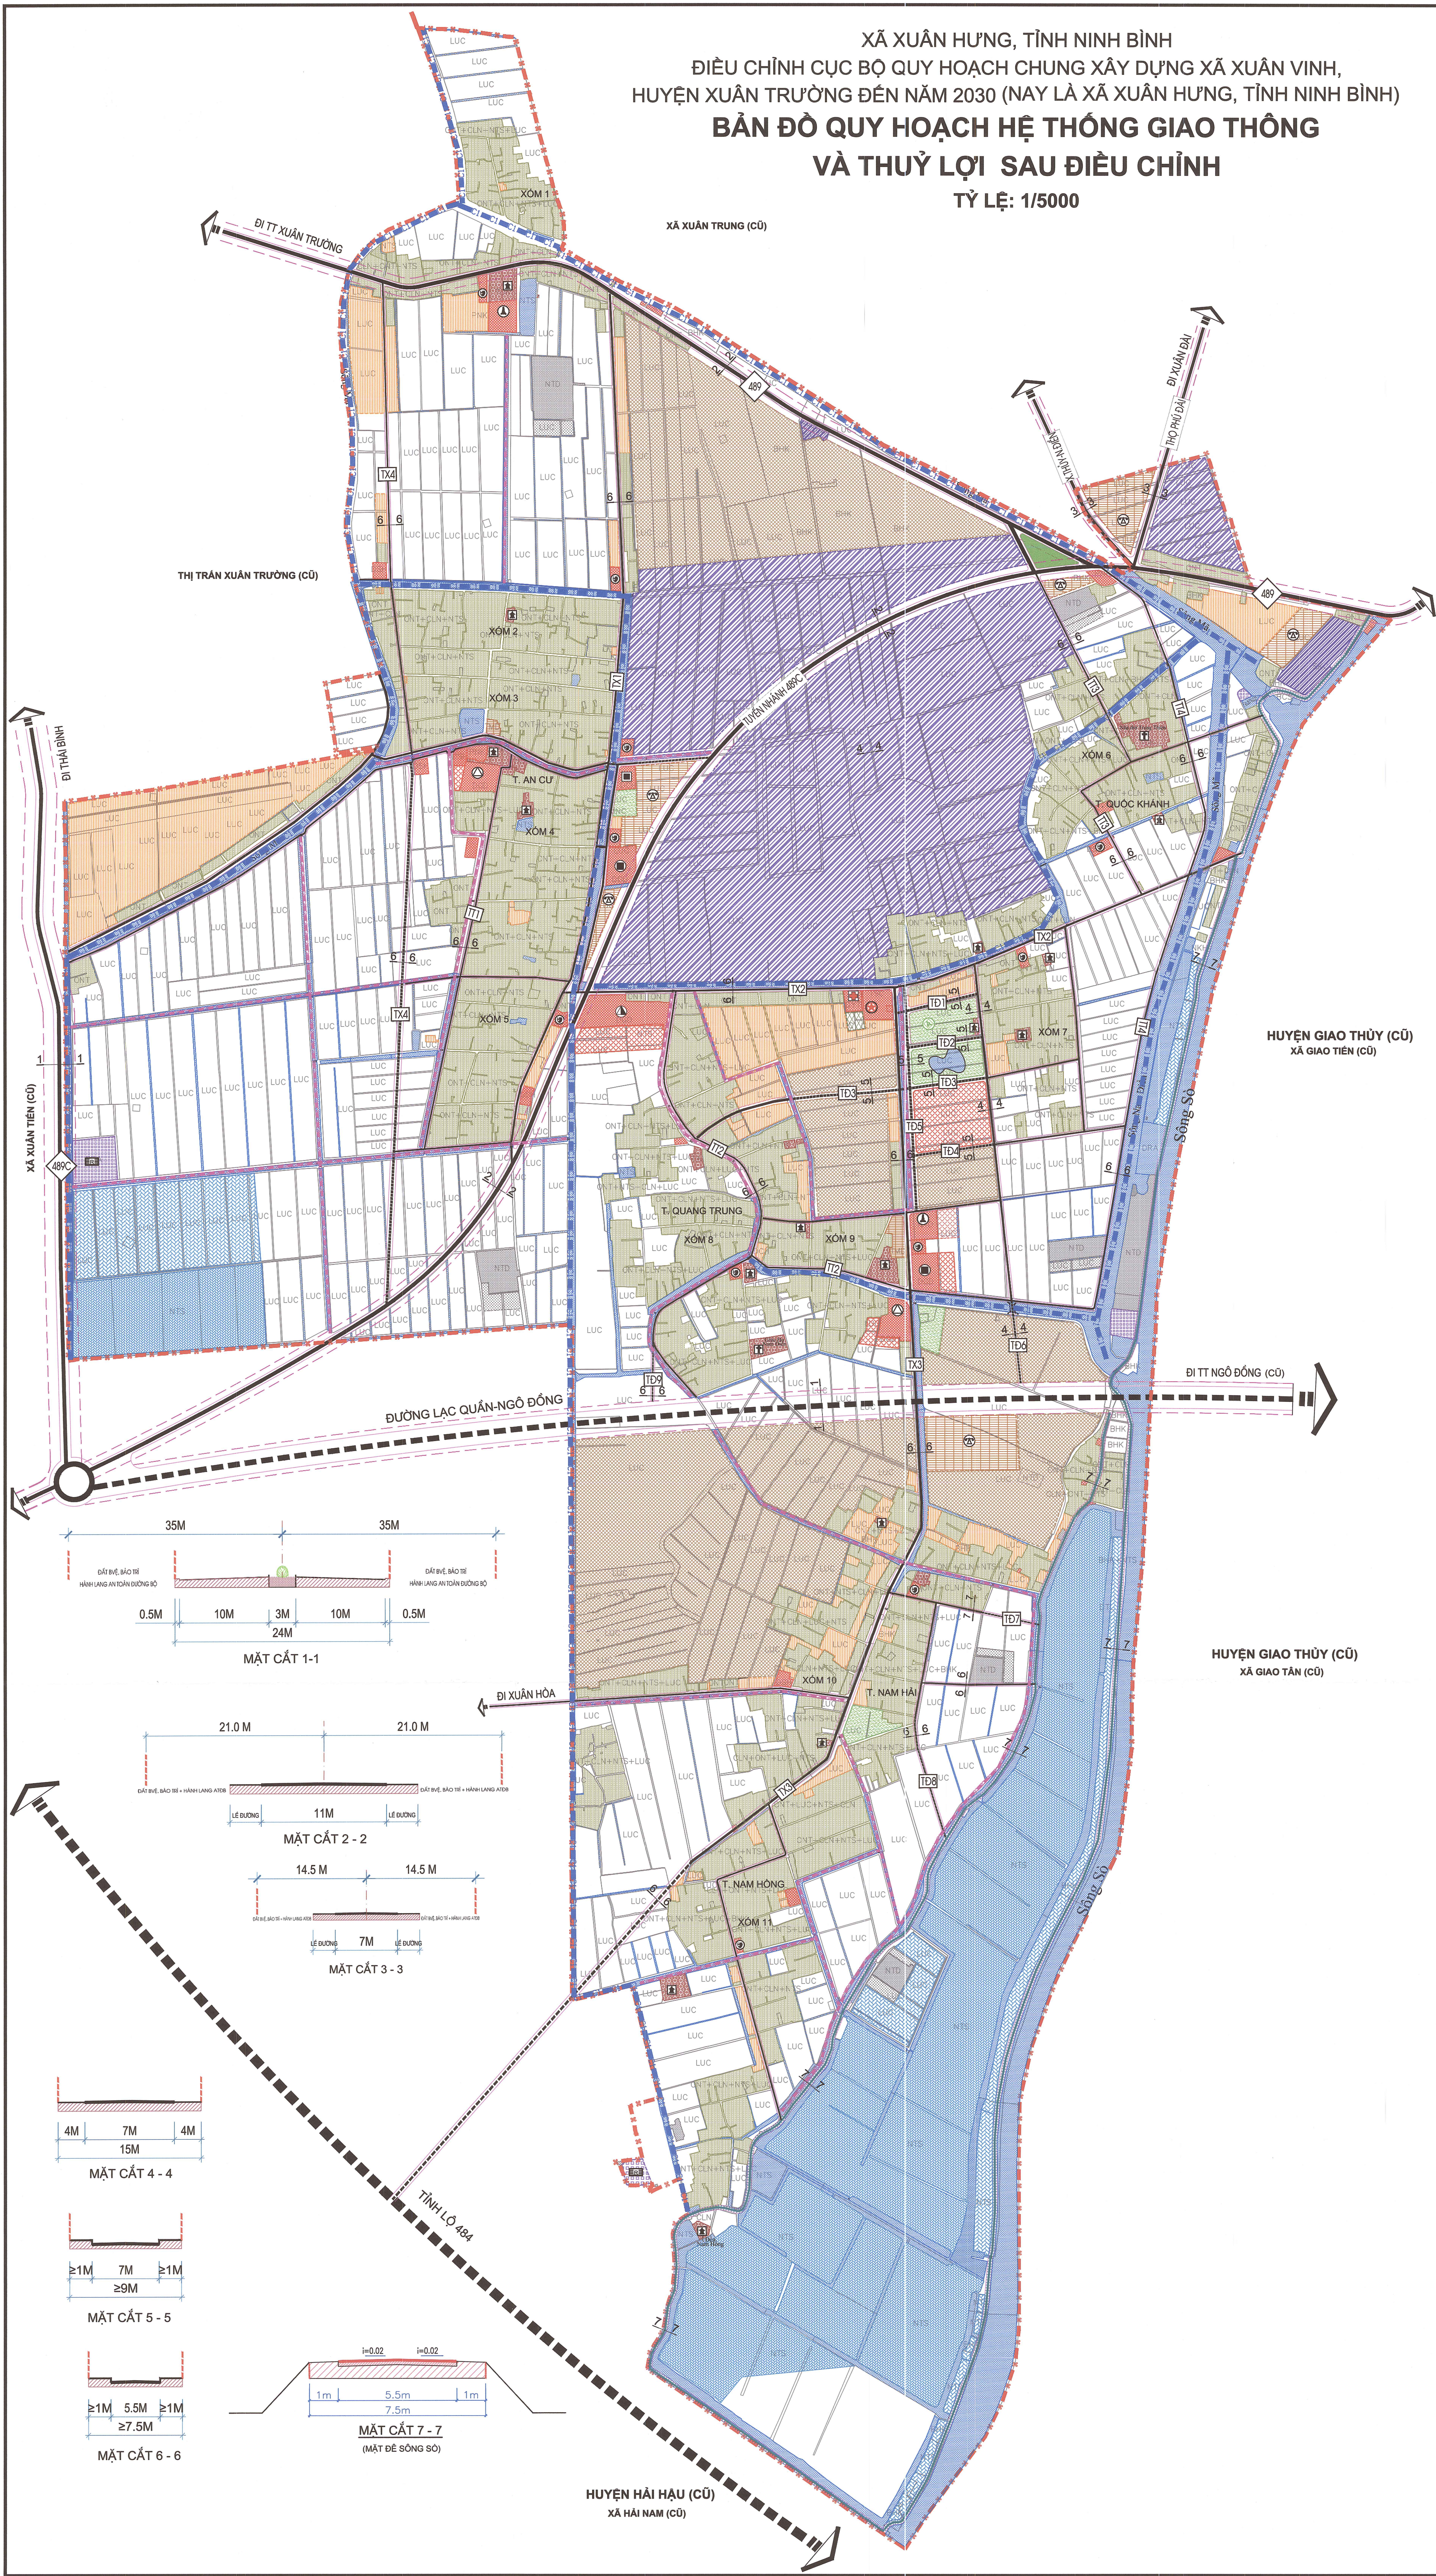

1. TRỤ SỞ UBND XÃ
2. TRẠM Y TẾ XÃ
3. TRỤ SỞ CÔNG AN XÃ (QUY HOẠCH)
4. BƯU ĐIỆN
5. SÂN THÉ THAO XÃ (QUY HOẠCH)
6. NHÀ VĂN HÓA XOM 1
7. CHUÁ AN CƯ
8. NGHĨA TRANG LIỆT SỸ MIỀN AN CƯ (QUY HOẠCH)
9. NHÀ VĂN HÓA XOM 2
10. NHÀ VĂN HÓA XOM 3
11. SÂN THÉ THAO KHU VỰC
12. ĐỀN AN CƯ
13. TRƯỜNG TIỂU HỌC KHU A
14. CHỢ CÁU ĐỒNG
15. NHÀ VĂN HÓA XOM 4
16. ĐIỂM MẦM NON AN CƯ
17. NHÀ VĂN HÓA XOM 5
18. TRƯỜNG THCS
19. NHÀ VĂN HÓA XOM 6
20. NHÀ VĂN HÓA XOM 7
21. NHÀ THỜ HỌ NAM ĐIỀN
22. NHÀ VĂN HÓA XOM 8
23. HỢP TÁC XÃ
24. NGHĨA TRANG LIỆT SỸ MIỀN NAM TIẾN
25. NHÀ VĂN HÓA XOM 9
26. ĐIỂM MẦM NON NAM TIẾN
27. TRƯỜNG TIỂU HỌC KHU B
28. CTY KHAI KHÁC CÔNG TRÌNH THỦY LỢI
29. NHÀ VĂN HÓA XOM 10
30. NHÀ VĂN HÓA XOM 11
31. SƠI VẬT

ĐIỀU CHỈNH CỤC BỘ QUY HOẠCH CHUNG XÂY DỰNG XÃ XUÂN VINH, HUYỆN XUÂN TRƯỜNG ĐẾN NĂM 2033
QUY LẠ XÃ XUÂN HƯNG, THỊNH HƯNG
SƠ BỘ VỊ TRÍ KHU VỰC ĐIỀU CHỈNH CỤC BỘ

XÃ XUÂN HƯNG, TỈNH NINH BÌNH
ĐIỀU CHỈNH CỤC BỘ QUY HOẠCH CHUNG XÂY DỰNG XÃ XUÂN VINH,
HUYỆN XUÂN TRƯỜNG ĐẾN NĂM 2030 (NAY LÀ XÃ XUÂN HƯNG, TỈNH NINH BÌNH)
BẢN ĐỒ QUY HOẠCH HỆ THỐNG GIAO THÔNG VÀ THỦY LỢI SAU ĐIỀU CHỈNH
TỶ LỆ: 1/5000

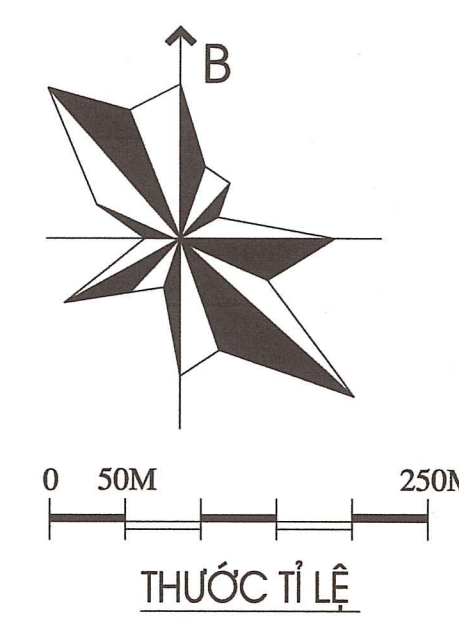


KÍ HIỆU:

HIỆN TRẠNG (HT)	QUY HOẠCH (QH)	
[Symbol]	[Symbol]	ĐẤT CÔNG CỘNG
[Symbol]	[Symbol]	ĐẤT XÂY DỰNG CÁC CHỨC NĂNG KHÁC
[Symbol]	[Symbol]	ĐẤT Ở LÃNG XÃ HỘI CÓ VÀ XEN CẮY CÁC CHỨC NĂNG MỚI
[Symbol]	[Symbol]	ĐẤT Ở MỚI
[Symbol]	[Symbol]	ĐẤT CÔNG NGHIỆP
[Symbol]	[Symbol]	ĐẤT DỰ TRÙ PHÁT TRIỂN
[Symbol]	[Symbol]	ĐẤT AN NINH QUỐC PHÒNG
[Symbol]	[Symbol]	ĐẤT HẠ TẦNG KỸ THUẬT
[Symbol]	[Symbol]	SÔNG HỒ, MẶT NƯỚC
[Symbol]	[Symbol]	ĐẤT TÔN GIÁO, TÍN NGƯỠNG
[Symbol]	[Symbol]	ĐẤT CÂY XANH-TDĐT
[Symbol]	[Symbol]	ĐẤT NGHĨA ĐỊA
[Symbol]	[Symbol]	ĐẤT NUÔI TRỒNG THỦY SẢN
[Symbol]	[Symbol]	TỈNH LỘ
[Symbol]	[Symbol]	HUYỆN LỘ
[Symbol]	[Symbol]	ĐƯỜNG TRỤC XÃ
[Symbol]	[Symbol]	ĐƯỜNG LIÊN XOM
[Symbol]	[Symbol]	ĐƯỜNG QUY HOẠCH KHÁC
[Symbol]	[Symbol]	ĐƯỜNG NGÕ XOM CHÍNH
[Symbol]	[Symbol]	HÀNH LANG AN TOÀN ĐƯỜNG BỘ
[Symbol]	[Symbol]	ĐƯỜNG NỘI ĐỒNG
[Symbol]	[Symbol]	ĐƯỜNG ĐÈ
[Symbol]	[Symbol]	CÁI
[Symbol]	[Symbol]	RAHNG GIỚI XÃ
[Symbol]	[Symbol]	TRỤ SỞ UBND XÃ
[Symbol]	[Symbol]	TRẠM Y TẾ
[Symbol]	[Symbol]	DỊCH VỤ THƯƠNG MẠI
[Symbol]	[Symbol]	CHỢ
[Symbol]	[Symbol]	NHÀ VĂN HÓA
[Symbol]	[Symbol]	TRƯỜNG MẦM NON
[Symbol]	[Symbol]	TRƯỜNG TIỂU HỌC
[Symbol]	[Symbol]	TRƯỜNG THCS
[Symbol]	[Symbol]	ĐỀN, CHÙA
[Symbol]	[Symbol]	NHÀ THỜ
[Symbol]	[Symbol]	ĐIỂM XỬ LÝ CHẤT THẢI RẮN
[Symbol]	[Symbol]	NGHĨA TRANG LIỆT SĨ
[Symbol]	[Symbol]	TRUNG TÂM TDĐT XÃ
[Symbol]	[Symbol]	HỆ THỐNG KÊNH CẤP 1
[Symbol]	[Symbol]	HỆ THỐNG KÊNH CẤP 2

BẢNG THỐNG KÊ

STT	KÊNH MƯƠNG	CHIỀU DÀI (M)
1	HỆ THỐNG KÊNH MƯƠNG CẤP 1	15.215
2	HỆ THỐNG KÊNH MƯƠNG CẤP 2	12.630

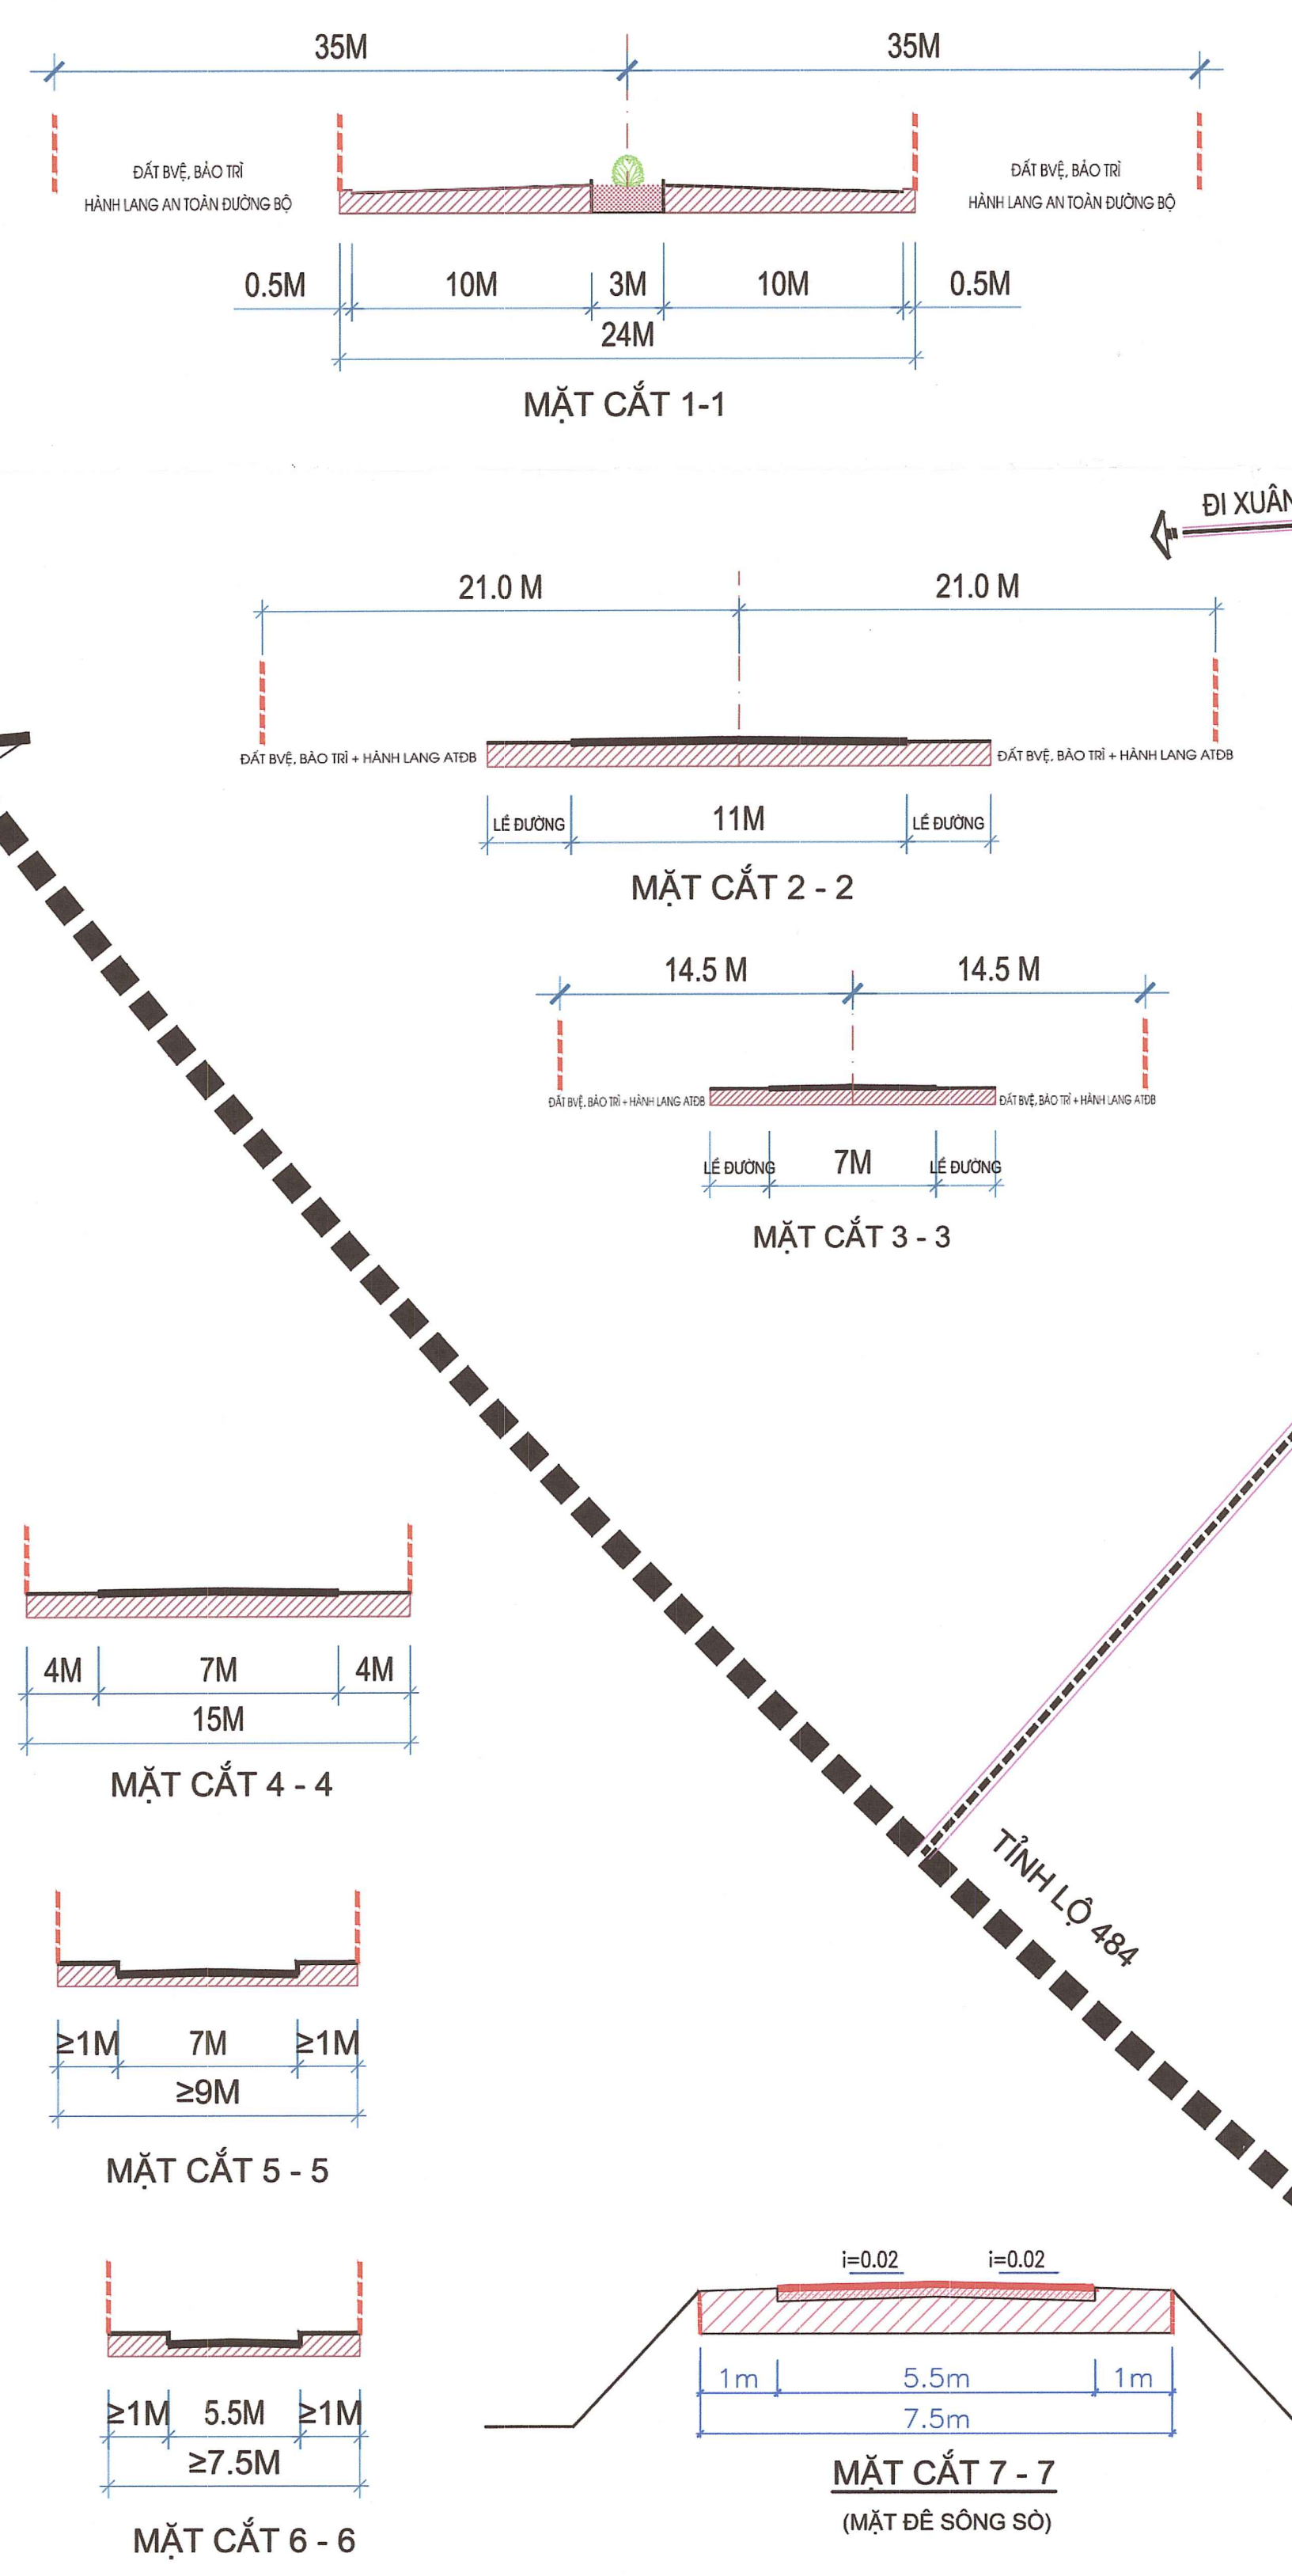

Cơ quan phê duyệt
UBND XÃ XUÂN HƯNG

Kiểm theo Quyết định số 118/QĐ-UBND ngày 30 tháng 7 năm 2020

CHỦ TỊCH

Cơ quan trình duyệt
PHÒNG KINH TẾ XÃ XUÂN HƯNG

Kiểm theo Tờ trình số 149/TT-HT ngày 29 tháng 7 năm 2020

PHÓ TRƯỞNG PHÒNG
Hoàng Thị Sen

CÔNG TRÌNH - DẠ ĐIỂM:
ĐIỀU CHỈNH CỤC BỘ QUY HOẠCH CHUNG XÂY DỰNG XÃ XUÂN VINH, HUYỆN XUÂN TRƯỜNG ĐẾN NĂM 2030 (NAY LÀ XÃ XUÂN HƯNG, TỈNH NINH BÌNH)
ĐỊA ĐIỂM: XÃ XUÂN HƯNG - TỈNH NINH BÌNH


TÊN BẢN VẼ:
BẢN ĐỒ QUY HOẠCH HỆ THỐNG GIAO THÔNG VÀ THỦY LỢI SAU ĐIỀU CHỈNH

BẢN VẼ: QH03	GHÉP: 1A0	TỶ LỆ: 1/5000	HT: 7/2020
THIẾT KẾ	KTS. BÌNH THU TRANG		
CHỖ TRỊ	KTS. PHẠM QUANG ANH		
CHỖ NHIỆM	KTS. VÕ THỦY NGÀ		
QUẢN LÝ KT	THS.KTS. ĐÀO VIỆT HÒA		
GIÁM ĐỐC			

KS. PHẠM XUÂN LÂM

CÔNG TY CỔ PHẦN ĐẦU TƯ XÂY DỰNG VÀ THƯƠNG MẠI TÂN XUÂN
TRỤ SỞ: SỐ 1 - PHỐ YÊN LẠNG, PHƯỜNG ĐÔNG SÁ, THỊ trấn PHỐ SÁ, QUẬN THANH LỊCH, THÀNH PHỐ HÀ NỘI
Điện thoại: 04 4 321 71 000 Fax: 04 321 71 000 Email: tanxuan@tanxuan.vn

ĐIỀU CHỈNH CỤC BỘ QUY HOẠCH CHUNG XÂY DỰNG XÃ XUÂN VINH, HUYỆN XUÂN TRƯỜNG ĐẾN NĂM 2030
BẢN ĐỒ QUY HOẠCH HỆ THỐNG GIAO THÔNG VÀ THỦY LỢI SAU ĐIỀU CHỈNH



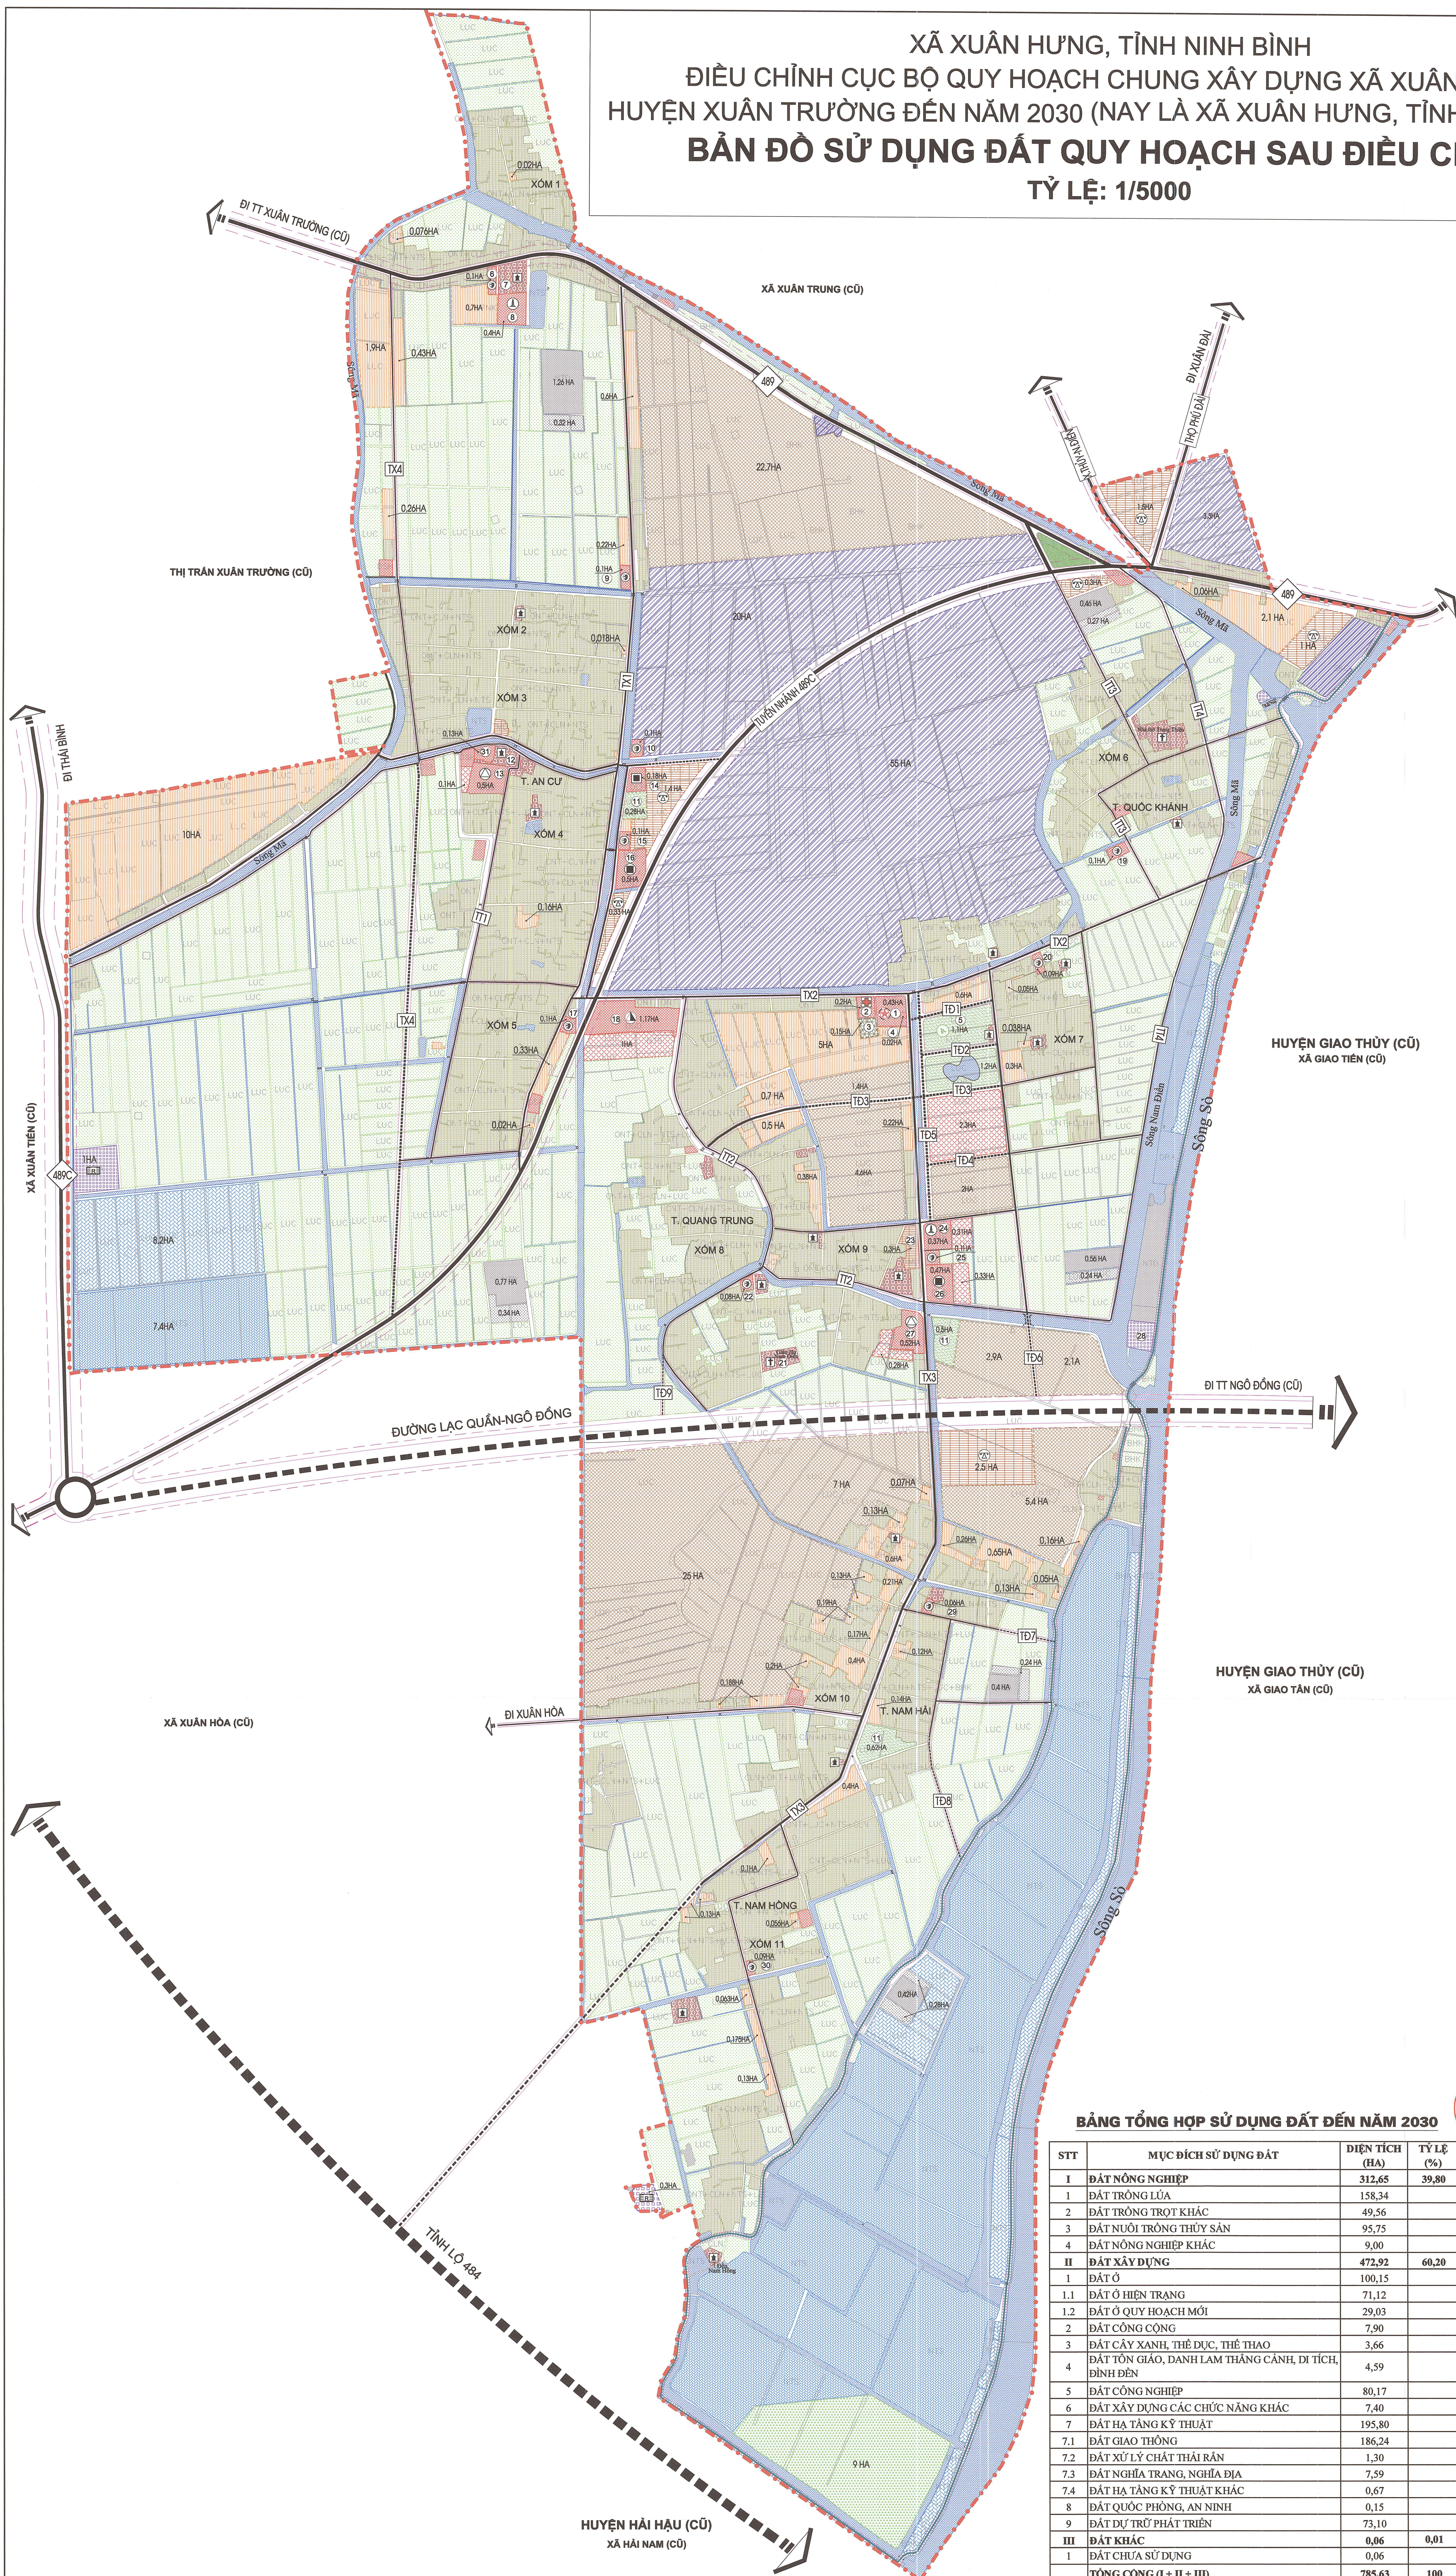


- | KÍ HIỆU: | | |
|-----------------|----------------|---|
| HIỆN TRẠNG (HT) | QUY HOẠCH (QH) | |
| | | ĐẤT CÔNG CỘNG |
| | | ĐẤT XÂY DỰNG CÁC CHỨC NĂNG KHÁC |
| | | ĐẤT Ở LƯNG XÓM HIỆN CÓ VÀ XEN CẠY CÁC CHỨC NĂNG MÔI |
| | | ĐẤT Ở MỚI |
| | | ĐẤT CÔNG NGHIỆP |
| | | ĐẤT DỰ TRÙ PHÁT TRIỂN |
| | | ĐẤT QUỐC PHÒNG AN NINH |
| | | ĐẤT HẠ TẠNG KỸ THUẬT |
| | | SÔNG HỒ, MẶT NƯỚC |
| | | ĐẤT TÔN GIÁO, DANH LAM, DI TÍCH, ĐÌNH ĐỀN |
| | | ĐẤT CÂY XANH-TDĐT |
| | | ĐẤT NGHĨA ĐỊA |
| | | ĐẤT TRỒNG NÔNG NGHIỆP |
| | | ĐẤT NUÔI TRỒNG THỦY SẢN |
| | | ĐẤT NÔNG NGHIỆP KHÁC |
| | | TỈNH LỘ |
| | | HUYỆN LỘ |
| | --TX-- | ĐƯỜNG TRỰC XÃ |
| | --TT-- | ĐƯỜNG LIÊN XÓM |
| | --TD-- | ĐƯỜNG QUY HOẠCH KHÁC |
| | | ĐƯỜNG NGÕ XÓM CHÍNH |
| | ---- | HÀNH LANG AN TOÀN ĐƯỜNG BỘ |
| | | ĐƯỜNG NỘI ĐỒNG |
| | | ĐƯỜNG ĐÉ |
| | | CẦU |
| | | RANH GIỚI XÃ |
| | | TRỤ SỞ UBND XÃ |
| | | TRẠM Y TẾ |
| | | DỊCH VỤ THƯƠNG MẠI |
| | | CHỢ |
| | | NHÀ VĂN HÓA |
| | | TRƯỜNG MẦM NON |
| | | TRƯỜNG TIỂU HỌC |
| | | TRƯỜNG THCS |
| | | CÔNG TRÌNH TÔN GIÁO, DI TÍCH |
| | | ĐIỂM XỬ LÝ CHẤT THẢI RẮN |
| | | NGHĨA TRANG LIỆT SĨ |
| | | TRUNG TÂM TDĐT XÃ |

CHÚ THÍCH

- 1 TRỤ SỞ UBND XÃ
- 2 TRAM Y TẾ XÃ
- 3 TRỤ SỞ CÔNG AN XÃ (QUY HOẠCH)
- 4 BUỒI ĐIỆN
- 5 SÂN THỂ THAO XÃ (QUY HOẠCH)
- 6 NHÀ VĂN HÓA XOM 1
- 7 CHUÂN AN CƯ
- 8 NGHĨA TRANG LIỆT SỸ MIỀN AN CƯ (QUY HOẠCH)
- 9 NHÀ VĂN HÓA XOM 2
- 10 NHÀ VĂN HÓA XOM 3
- 11 SÂN THỂ THAO KHU VỰC
- 12 ĐẾN AN CƯ
- 13 TRƯỜNG TIỂU HỌC KHU A
- 14 CHỢ CẦU ĐỒNG
- 15 NHÀ VĂN HÓA XOM 4
- 16 ĐIỂM MẦM NON AN CƯ
- 17 NHÀ VĂN HÓA XOM 5
- 18 TRƯỜNG THCS
- 19 NHÀ VĂN HÓA XOM 6
- 20 NHÀ VĂN HÓA XOM 7
- 21 NHÀ THỜ HỌ NAM ĐIÊN
- 22 NHÀ VĂN HÓA XOM 8
- 23 HỘP TẮC XÃ
- 24 NGHĨA TRANG LIỆT SỸ MIỀN NAM TIỀN
- 25 NHÀ VĂN HÓA XOM 9
- 26 ĐIỂM MẦM NON NAM TIỀN
- 27 TRƯỜNG TIỂU HỌC KHU B
- 28 CTY KHAI KHÁC CÔNG TRÌNH THỦY LỢI
- 29 NHÀ VĂN HÓA XOM 10
- 30 NHÀ VĂN HÓA XOM 11
- 31 SƠI VẬT

BẢNG TỔNG HỢP SỬ DỤNG ĐẤT ĐẾN NĂM 2030			
STT	MỤC ĐÍCH SỬ DỤNG ĐẤT	DIỆN TÍCH (HA)	TỶ LỆ (%)
I	ĐẤT NÔNG NGHIỆP	312,65	39,80
1	ĐẤT TRỒNG LÚA	158,34	
2	ĐẤT TRỒNG TRỌT KHÁC	49,56	
3	ĐẤT NUÔI TRỒNG THỦY SẢN	95,75	
4	ĐẤT NÔNG NGHIỆP KHÁC	9,00	
II	ĐẤT XÂY DỰNG	472,92	60,20
1	ĐẤT Ở	100,15	
1.1	ĐẤT Ở HIỆN TRẠNG	71,12	
1.2	ĐẤT Ở QUY HOẠCH MỚI	29,03	
2	ĐẤT CÔNG CỘNG	7,90	
3	ĐẤT CÂY XANH, THỂ DỤC, THỂ THAO	3,66	
4	ĐẤT TÔN GIÁO, DANH LAM THẮNG CẢNH, DI TÍCH, DINH DẪN	4,59	
5	ĐẤT CÔNG NGHIỆP	80,17	
6	ĐẤT XÂY DỰNG CÁC CHỨC NĂNG KHÁC	7,40	
7	ĐẤT HẠ TẦNG KỸ THUẬT	195,80	
7.1	ĐẤT GIAO THÔNG	186,24	
7.2	ĐẤT XỬ LÝ CHẤT THẢI RẮN	1,30	
7.3	ĐẤT NGHĨA TRANG, NGHĨA ĐỊA	7,59	
7.4	ĐẤT HẠ TẦNG KỸ THUẬT KHÁC	0,67	
8	ĐẤT QUỐC PHÒNG, AN NINH	0,15	
9	ĐẤT DỰ TRÙ PHÁT TRIỂN	73,10	
III	ĐẤT KHÁC	0,06	0,01
1	ĐẤT CHƯA SỬ DỤNG	0,06	
TỔNG CỘNG (I + II + III)		785,63	100

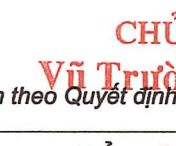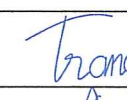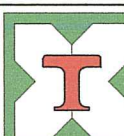CƠ QUAN PHÊ DUYỆT  			
UBND XÃ XUÂN HUNG  CHỦ TỊCH Kèm theo Quyết định UBND ngày 20 tháng 7 năm 2008			
CƠ QUAN THẨM ĐỊNH PHÒNG KINH TẾ XÃ HỘI XÃ XUÂN HUNG  			
PHÓ TRƯỞNG PHÒNG Hoàng Thị Sen			
Kèm theo Tờ trình số 145/TTr-KT ngày 29 tháng 7 năm 2008			
Đề án: ĐIỀU CHỈNH CỘ QUY HOẠCH CHUNG XÂY DỰNG XÃ XUÂN HUNG, HUYỆN XUÂN TRUYỀN ĐẾN NĂM 2030 (NAY LÀ XÃ XUÂN HUNG, TỈNH NINH BÌNH) ĐỊA ĐIỂM: XÃ XUÂN HUNG - TỈNH NINH BÌNH			
Tên bản vẽ BẢN ĐỒ SỬ DỤNG ĐẤT QUY HOẠCH SAU ĐIỀU CHỈNH			
BẢN VẼ: CH02	GHEP: 1A0	TỶ LỆ: 1/5000	HT: 7/2026
THIẾT KẾ	KTS. ĐÌNH THU TRANG		
CHỦ TRÌ	KTS. PHẠM QUANG ANH		
CHỦ NHIỆM	KTS. VŨ THỦY NGÀ		
QUẢN LÝ KT	THS.KTS. ĐÀO VIỆT HÒA		
GIẤM ĐỐC  			
KS. PHẠM XUÂN LÂM			
 CÔNG TY CỔ PHẦN ĐẦU TƯ XÂY DỰNG VÀ THƯƠNG MẠI TÂN ANH TRỤ SỞ: SỐ 1 - PHỐ YÊN LẠNG, PHƯỜNG ĐỒNG ĐÀ - THÀNH PHỐ HÀ NỘI TRUNG ƯƠNG (T: 04-4) 32171036 Fax: (04-4) 32171008 Email: tananhntrb@gmail.com KHOA KỸ THUẬT KINH TẾ VÀ QUẢN LÝ ĐẤT ĐAI Số 01 Phố Lạc Việt, Thành phố Hà Nội Số 01 Phố Lạc Việt, Thành phố Hà Nội			