
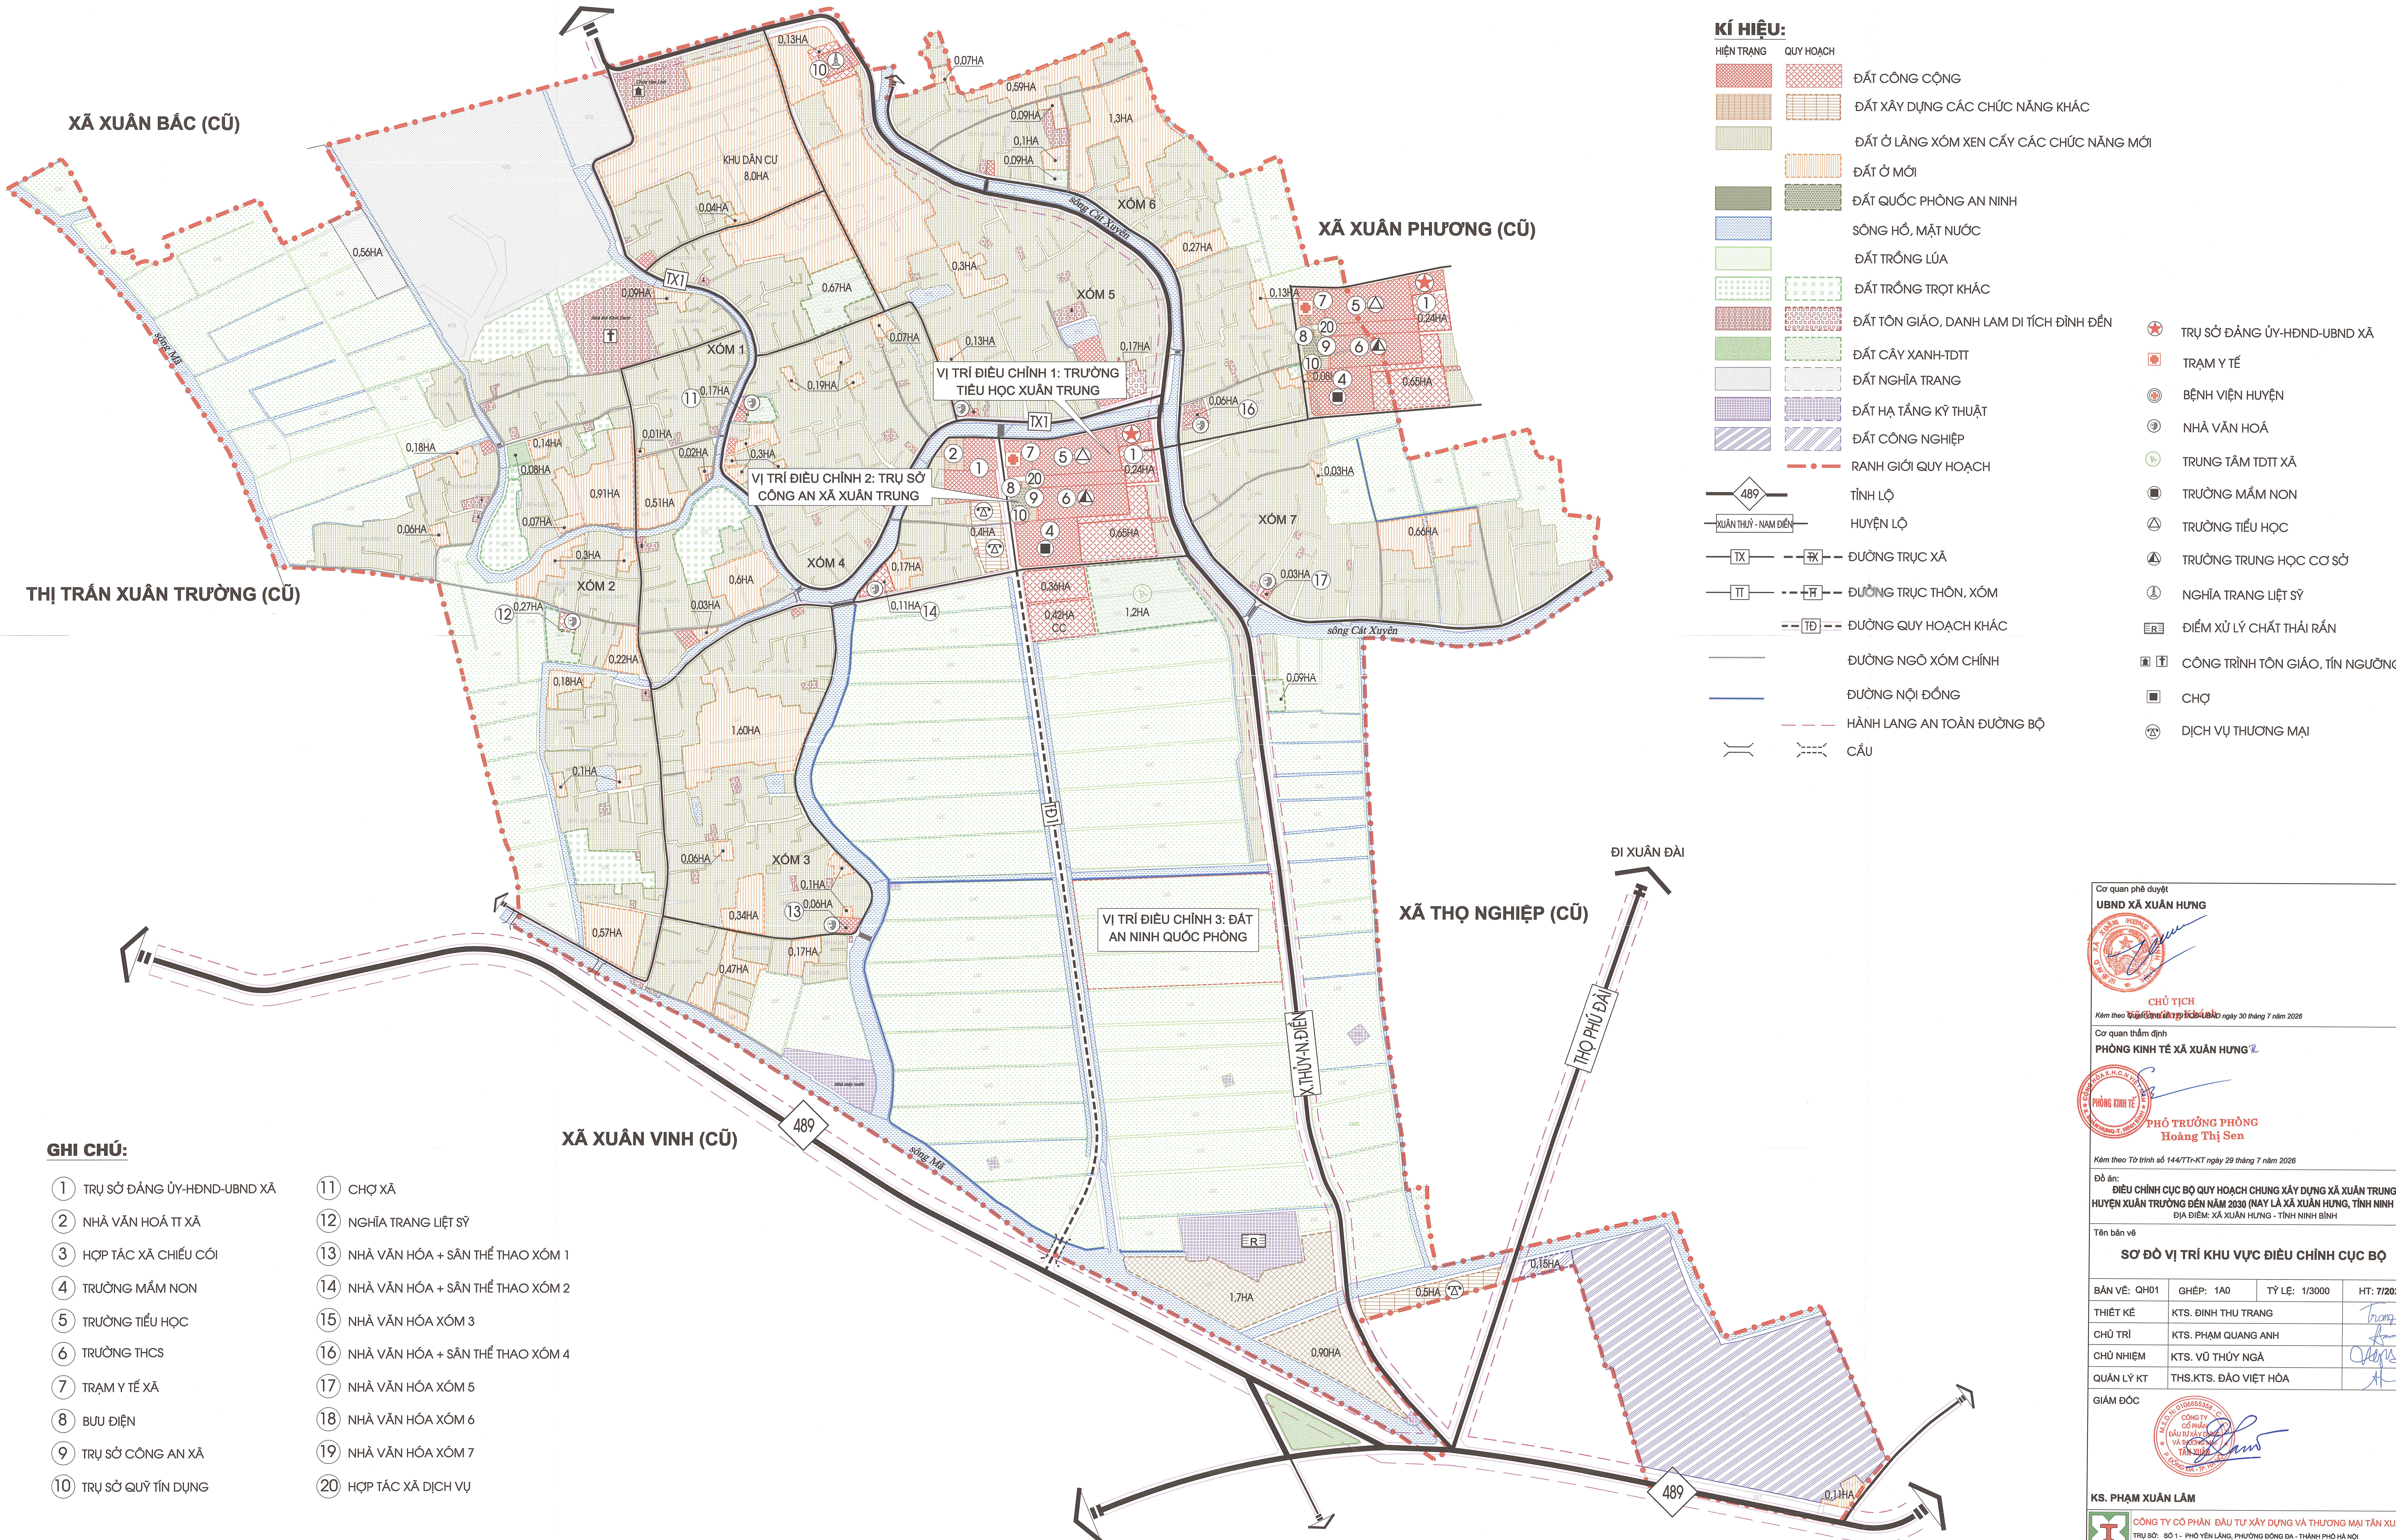


XÃ XUÂN HƯNG, TỈNH NINH BÌNH
ĐIỀU CHỈNH CỤC BỘ QUY HOẠCH CHUNG XÂY DỰNG XÃ XUÂN TRUNG, HUYỆN XUÂN TRƯỜNG ĐẾN NĂM 2030
(NAY LÀ XÃ XUÂN HƯNG, TỈNH NINH BÌNH)

SƠ ĐỒ VỊ TRÍ KHU VỰC ĐIỀU CHỈNH CỤC BỘ

TỶ LỆ: 1/3000

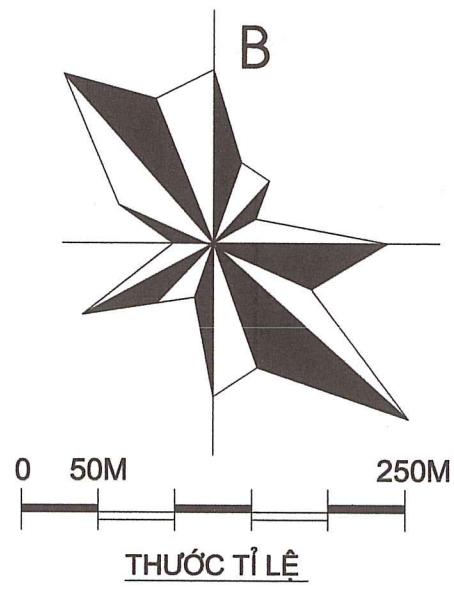

KÍ HIỆU:

HIỆN TRẠNG	QUY HOẠCH	
		ĐẤT CÔNG CỘNG
		ĐẤT XÂY DỰNG CÁC CHỨC NĂNG KHÁC
		ĐẤT Ở LÃNG XÓM XEN CẮY CÁC CHỨC NĂNG MỚI
		ĐẤT Ở MỚI
		ĐẤT QUỐC PHÒNG AN NINH
		SÔNG HỒ, MẶT NƯỚC
		ĐẤT TRỒNG LÚA
		ĐẤT TRỒNG TRỌT KHÁC
		ĐẤT TÔN GIÁO, DANH LAM DI TÍCH ĐÌNH ĐỀN
		ĐẤT CÂY XANH-TDIT
		ĐẤT NGHĨA TRANG
		ĐẤT HẠ TẦNG KỸ THUẬT
		ĐẤT CÔNG NGHIỆP
		RANH GIỚI QUY HOẠCH
		TÍNH LỘ
		HUYỆN LỘ
		ĐƯỜNG TRỤC XÃ
		ĐƯỜNG TRỤC THÔN, XÓM
		ĐƯỜNG QUY HOẠCH KHÁC
		ĐƯỜNG NGÕ XÓM CHÍNH
		ĐƯỜNG NỘI ĐỒNG
		HÀNH LANG AN TOÀN ĐƯỜNG BỘ
		CẦU

GHI CHÚ:

- | | |
|-------------------------------|-------------------------------------|
| 1 TRỤ SỞ ĐẢNG ỦY-HĐND-UBND XÃ | 11 CHỢ XÃ |
| 2 NHÀ VĂN HÓA TT XÃ | 12 NGHĨA TRANG LIỆT SỸ |
| 3 HỢP TÁC XÃ CHIẾU CỎI | 13 NHÀ VĂN HÓA + SÂN THỂ THAO XÓM 1 |
| 4 TRƯỜNG MẦM NON | 14 NHÀ VĂN HÓA + SÂN THỂ THAO XÓM 2 |
| 5 TRƯỜNG TIỂU HỌC | 15 NHÀ VĂN HÓA XÓM 3 |
| 6 TRƯỜNG THCS | 16 NHÀ VĂN HÓA + SÂN THỂ THAO XÓM 4 |
| 7 TRẠM Y TẾ XÃ | 17 NHÀ VĂN HÓA XÓM 5 |
| 8 BỤI ĐIỆN | 18 NHÀ VĂN HÓA XÓM 6 |
| 9 TRỤ SỞ CÔNG AN XÃ | 19 NHÀ VĂN HÓA XÓM 7 |
| 10 TRỤ SỞ QUỸ TÍN DỤNG | 20 HỢP TÁC XÃ DỊCH VỤ |

Cơ quan phê duyệt
UBND XÃ XUÂN HƯNG

Chủ tịch
Trần Văn Hùng
Kèm theo Tờ trình số 144/TT-KT ngày 30 tháng 7 năm 2026

Cơ quan thẩm định
PHÒNG KINH TẾ XÃ XUÂN HƯNG

Phó Trưởng Phòng
Hoàng Thị Sen
Kèm theo Tờ trình số 144/TT-KT ngày 29 tháng 7 năm 2026

Đồ án:
ĐIỀU CHỈNH CỤC BỘ QUY HOẠCH CHUNG XÂY DỰNG XÃ XUÂN TRUNG, HUYỆN XUÂN TRƯỜNG ĐẾN NĂM 2030 (NAY LÀ XÃ XUÂN HƯNG, TỈNH NINH BÌNH)
Địa điểm: XÃ XUÂN HƯNG - TỈNH NINH BÌNH

Tên bản vẽ
SƠ ĐỒ VỊ TRÍ KHU VỰC ĐIỀU CHỈNH CỤC BỘ

BẢN VẼ: QH01	GHÉP: 1A0	TỶ LỆ: 1/3000	HT: 7/2026
THIẾT KẾ	KTS. ĐINH THU TRANG		
CHỦ TRÌ	KTS. PHẠM QUANG ANH		
CHỦ NHIỆM	KTS. VŨ THÚY NGÀ		
QUẢN LÝ KT	THS.KTS. ĐÀO VIỆT HÒA		
GIÁM ĐỐC			

KS. PHẠM XUÂN LÂM

CÔNG TY CỔ PHẦN ĐẦU TƯ XÂY DỰNG VÀ THƯƠNG MẠI TÂN XUÂN
TRỤ SỞ: SỐ 1 - PHỐ YÊN LŨNG, PHƯỜNG ĐỒNG ĐÀ, THÀNH PHỐ HÀ NỘI
Điện thoại: (+84-4) 32171000 Fax: (+84-4) 32171008 Email: tanxuanhieu@gmail.com

ĐIỀU CHỈNH QUY HOẠCH CHUNG XÂY DỰNG XÃ XUÂN TRUNG, HUYỆN XUÂN TRƯỜNG ĐẾN NĂM 2030
SƠ ĐỒ VỊ TRÍ KHU VỰC ĐIỀU CHỈNH CỤC BỘ