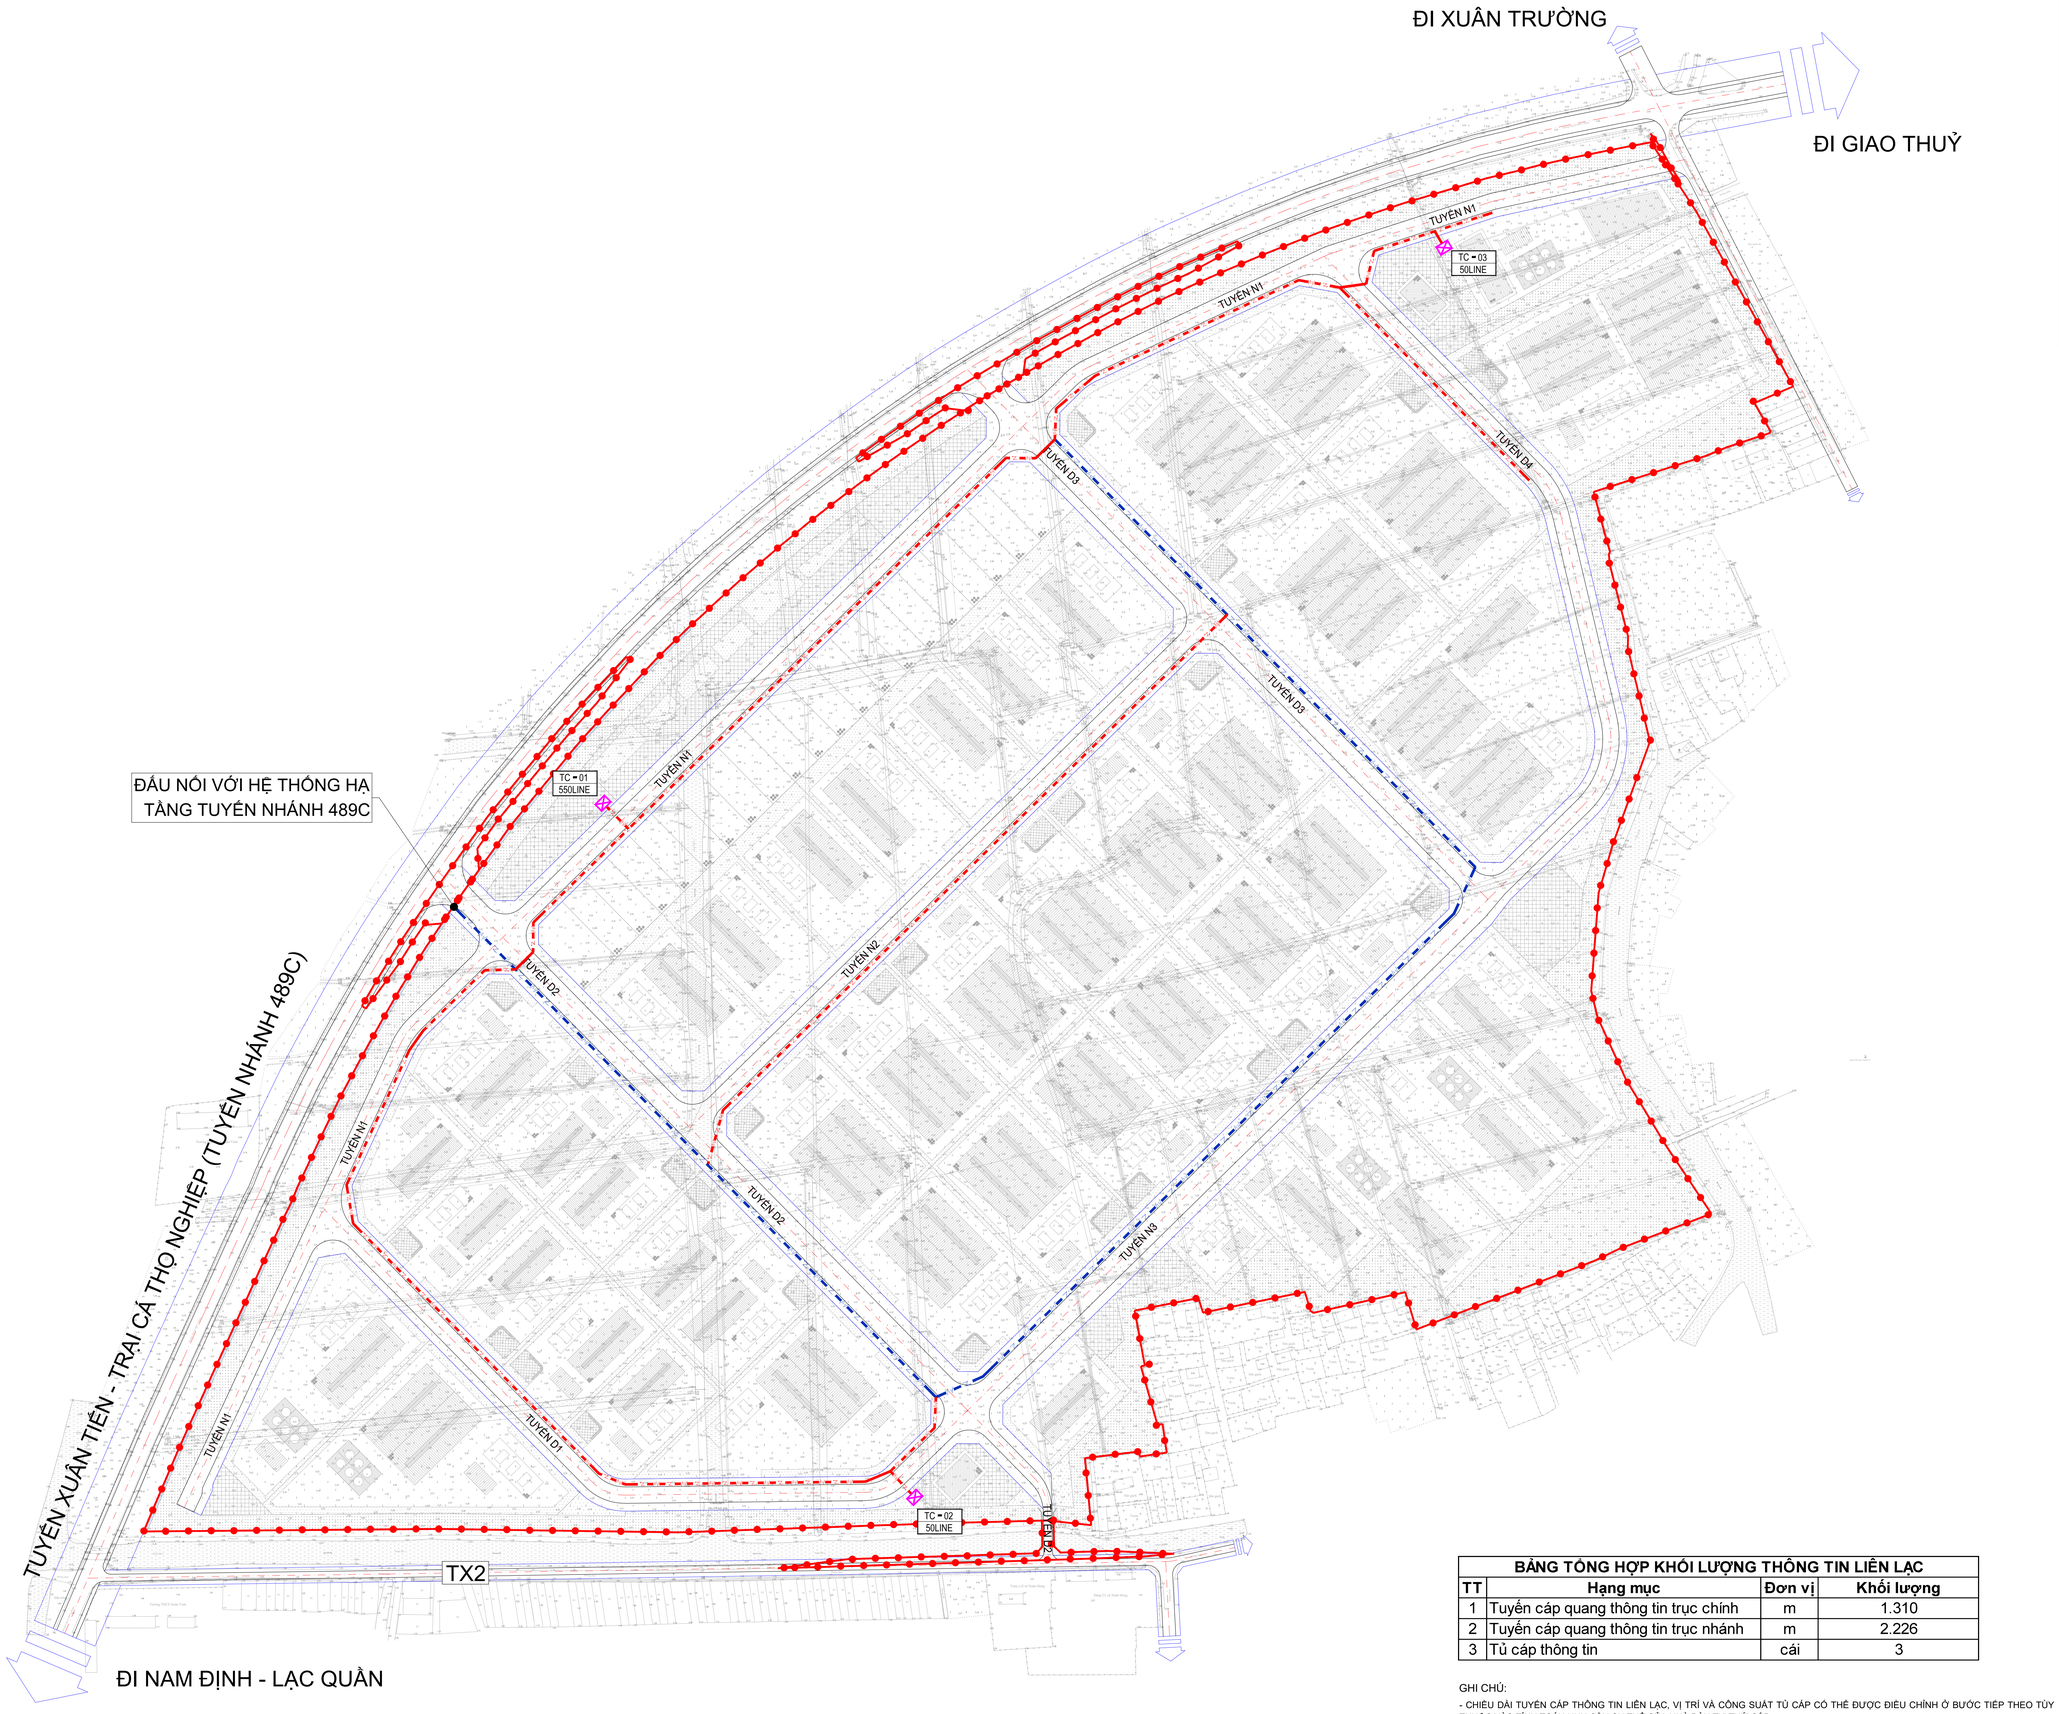

B

TỶ LỆ XÍCH:

0 20 50 100 200M

KÍ HIỆU:

- RANH GIỚI QUY HOẠCH
- TUYẾN CÁP CÁP THÔNG TIN CHÍNH
- TUYẾN CÁP NHÁNH
- TỦ CÁP THÔNG TIN
- TC - 04 / 50LINE: TÊN TỦ CÁP / SỐ THUÊ BAO

BẢNG TỔNG HỢP KHỐI LƯỢNG THÔNG TIN LIÊN LẠC			
TT	Hạng mục	Đơn vị	Khối lượng
1	Tuyến cáp quang thông tin trục chính	m	1.310
2	Tuyến cáp quang thông tin trục nhánh	m	2.226
3	Tủ cáp thông tin	cái	3

GHI CHÚ:

- CHIỀU DÀI TUYẾN CÁP THÔNG TIN LIÊN LẠC, VỊ TRÍ VÀ CÔNG SUẤT TỦ CÁP CÓ THỂ ĐƯỢC ĐIỀU CHỈNH Ở BƯỚC TIẾP THEO TÙY THUỘC VÀO TÍNH TOÁN NHU CẦU CỤ THỂ CỦA NHÀ ĐẦU TƯ THỨ CẤP.

CƠ QUAN PHÊ DUYỆT:
ỦY BAN NHÂN DÂN XÃ XUÂN HƯNG

KÈM THEO VĂN BẢN SỐ.....NGÀY.....THÁNG.....NĂM 20...

CƠ QUAN THẨM ĐỊNH:
PHÒNG KINH TẾ HẠ TẦNG

KÈM THEO VĂN BẢN SỐ.....NGÀY.....THÁNG.....NĂM 20...

CƠ QUAN TRÌNH DUYỆT:
CÔNG TY CỔ PHẦN ĐẦU TƯ PHÁT TRIỂN HẠ TẦNG HOÀNG QUÂN

GIÁM ĐỐC. PHẠM VĂN THẮNG

KÈM THEO VĂN BẢN SỐ.....NGÀY.....THÁNG.....NĂM 20...

CƠ QUAN TỔ CHỨC LẬP QUY HOẠCH:
CÔNG TY CỔ PHẦN ĐẦU TƯ PHÁT TRIỂN HẠ TẦNG HOÀNG QUÂN

GIÁM ĐỐC. PHẠM VĂN THẮNG

KÈM THEO VĂN BẢN SỐ.....NGÀY.....THÁNG.....NĂM 20...

CÔNG TRÌNH - ĐỊA ĐIỂM:
QUY HOẠCH CHI TIẾT TỶ LỆ 1/500 DỰ ÁN ĐẦU TƯ XÂY DỰNG HẠ TẦNG KỸ THUẬT CỤM CÔNG NGHIỆP XUÂN VINH
ĐỊA ĐIỂM: THUỘC XÃ XUÂN HƯNG, TỈNH NINH BÌNH

TÊN BẢN VẼ:
BẢN ĐỒ QUY HOẠCH HỆ THỐNG HẠ TẦNG VIỄN THÔNG THỤ ĐỘNG

BẢN VẼ: QH-11	GHÉP: 1A0	TỶ LỆ: A0 FIT	NGÀY: .../.../ 20...
THIẾT KẾ	TRẦN THỊ THUY		
CHỦ TRÌ	MAI THỊ HƯỜNG		
CHỦ NHIỆM	NGUYỄN NGỌC		
QL. KỸ THUẬT	TRẦN VĂN ĐÔNG		

GIÁM ĐỐC

THS.KTS. PHẠM MINH ĐỨC

VIỆN QUY HOẠCH ĐÔ THỊ VÀ NÔNG THÔN QUỐC GIA
TRUNG TÂM TƯ VẤN KIẾN TRÚC VÀ ĐẦU TƯ XÂY DỰNG
10 Hoa Lư - Hà Nội Tel : 024 22210888 Fax : 024 9764339

QUY HOẠCH CHI TIẾT TỶ LỆ 1/500 DỰ ÁN ĐẦU TƯ XÂY DỰNG HTKT
CỤM CÔNG NGHIỆP XUÂN VINH