MẶT BẰNG

CHIA LÔ ĐẤU GIÁ QSDĐ KHU DÂN CƯ TẬP TRUNG XUÂN BẮC XÃ XUÂN HƯNG, TỈNH NINH BÌNH - ĐỢT 1

TỶ LỆ 1:500

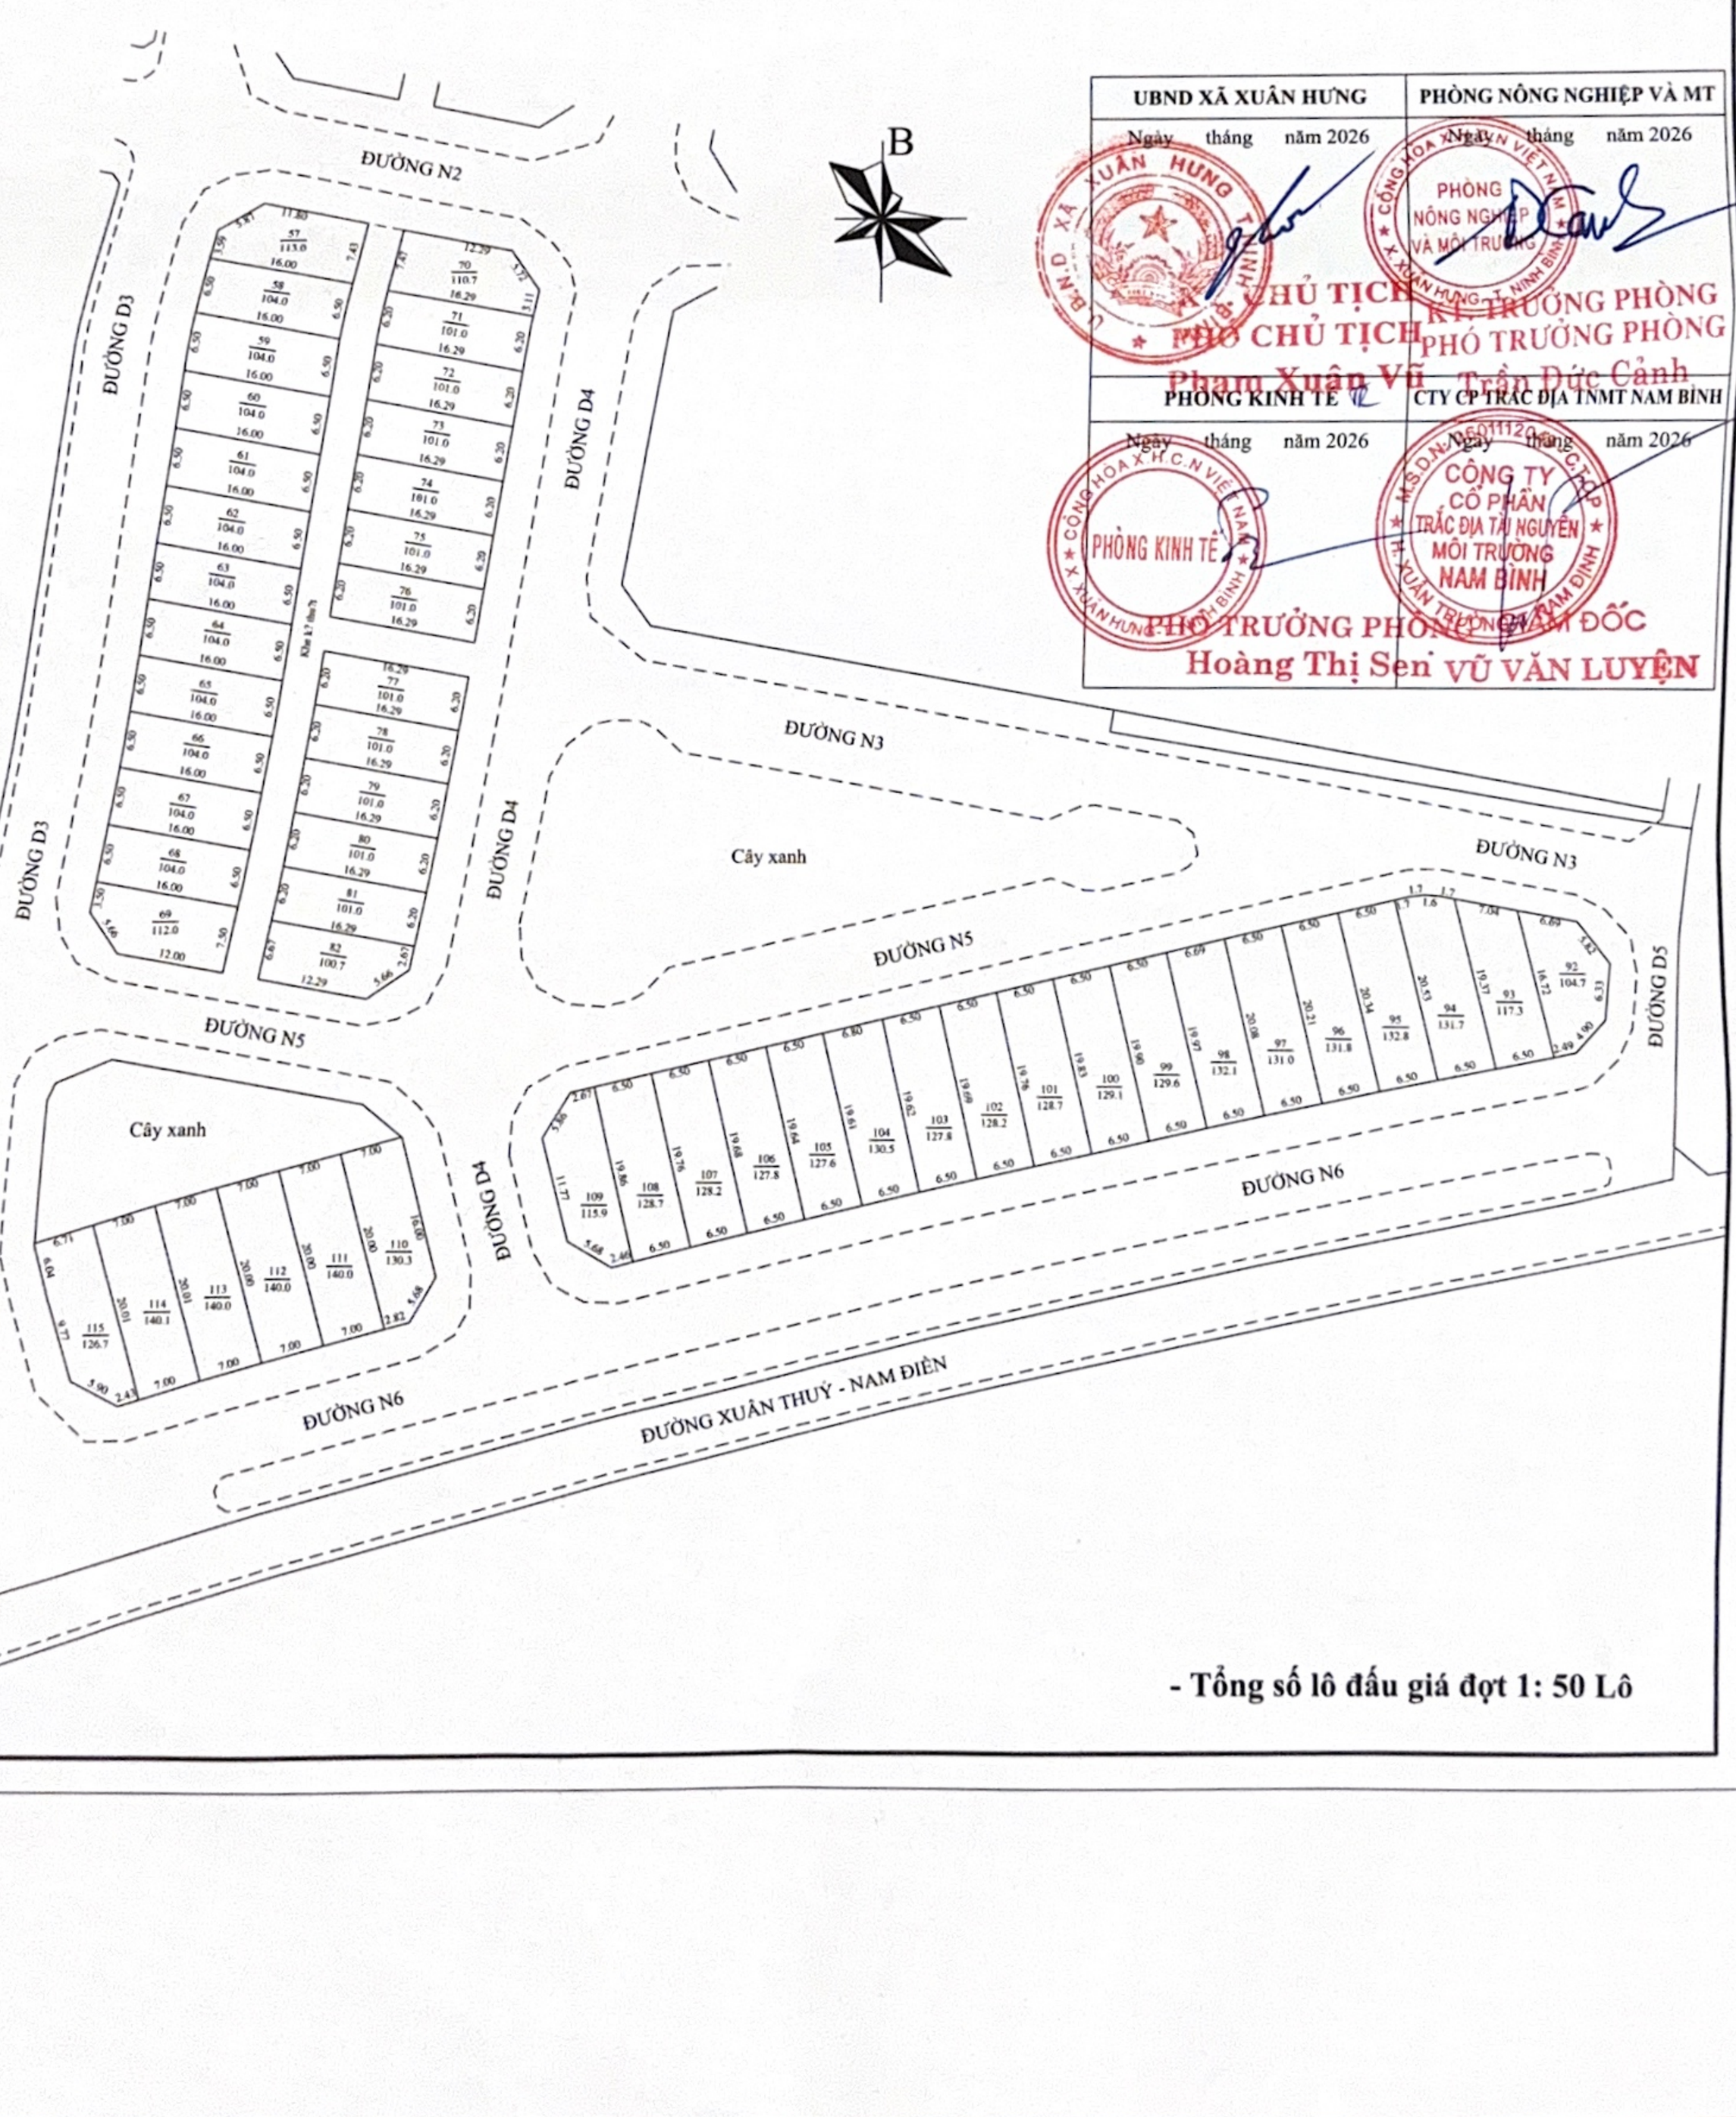

UBND XÃ XUÂN HƯNG	PHÒNG NÔNG NGHIỆP VÀ MT
Ngày tháng năm 2026	Ngày tháng năm 2026
CHỦ TỊCH PHÓ CHỦ TỊCH Phạm Xuân Vũ	KT. TRƯỞNG PHÒNG PHÓ TRƯỞNG PHÒNG Trần Đức Cảnh
PHÒNG KINH TẾ	**CTY CP TRẮC ĐỊA TNMT NAM BÌNH**
Ngày tháng năm 2026	Ngày tháng năm 2026
PHÒNG KINH TẾ PHÓ TRƯỞNG PHÒNG Hoàng Thị Sen	CÔNG TY CỔ PHẦN TRẮC ĐỊA TÀI NGUYÊN MÔI TRƯỜNG NAM BÌNH GIÁM ĐỐC VŨ VĂN LUYỆN

- Tổng số lô đấu giá đợt 1: 50 Lô